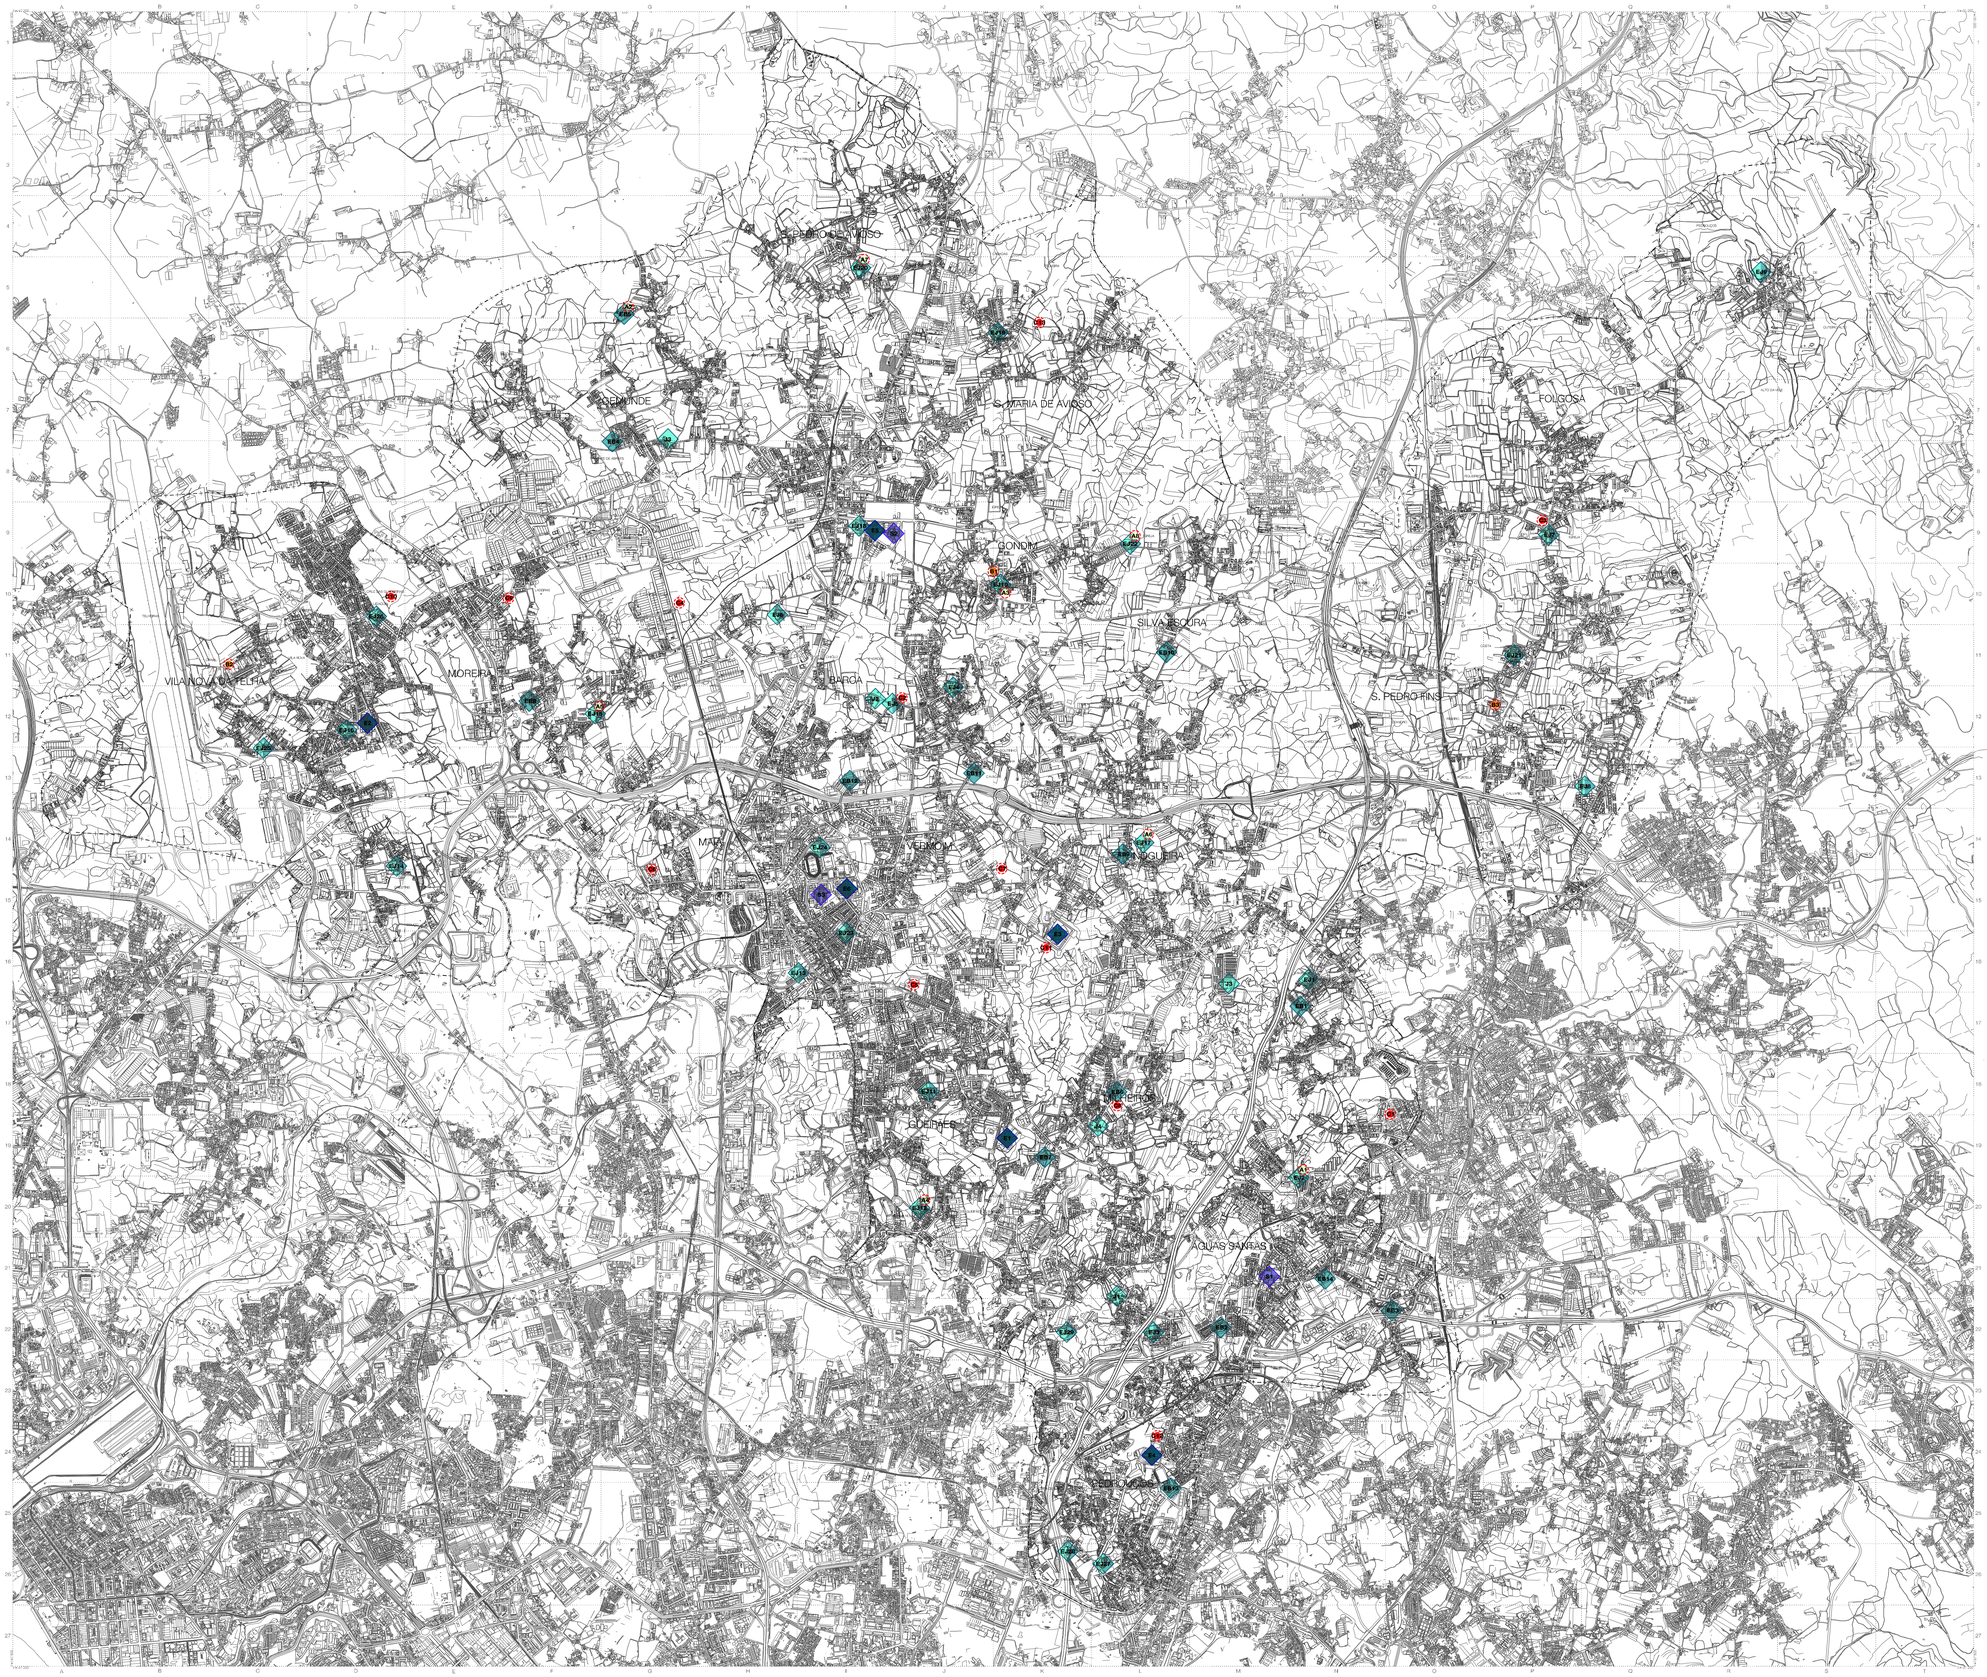

EQUIPAMENTO EXISTENTE

- JI — Jardins de Infância
  - J1. JI de Guadalupe
  - J2. JI de Gestalinho
  - J3. JI da Campa do Preto
  - J4. JI de Monte Penedo
  - J5. JI do Cruzeiro
- EJI — EB1 com JI
  - EJ1. EB1/JI de Cristal
  - EJ2. EB1/JI de Moutidos
  - EJ3. EB1/JI do Pago
  - EJ4. EB1/JI de Santa Cruz
  - EJ5. EB1/JI de Gestalinho
  - EJ6. EB1/JI de Mandim
  - EJ7. EB1/JI de Folgosa
  - EJ8. EB1/JI de Santa Cristina
  - EJ9. EB1/JI de Vilar de Luz
  - EJ10. EB1/JI de Porto Bom
  - EJ11. EB1/JI de Guelfães
  - EJ12. EB1/JI da Azenha Nova
  - EJ13. EB1/JI da Maia
  - EJ14. EB1/JI de Crestins
  - EJ15. EB1/JI da Guarda
  - EJ16. EB1/JI de Pedras Rubras
  - EJ17. EB1/JI do Monte Calvário
  - EJ18. EB1/JI do Castêlo da Maia
  - EJ19. EB1/JI de Ferreiró
  - EJ20. EB1/JI de Ferronho
  - EJ21. EB1/JI de Arcos
  - EJ22. EB1/JI de Freijufe
  - EJ23. EB1/JI Cidade Jardim
  - EJ24. EB1/JI D. Manuel I
  - EJ25. EB1/JI da Prozela
  - EJ26. EB1/JI do Lidador
  - EJ27. EB1/JI de Pedrouços
  - EJ28. EB1/JI de Enxurreiras
  - EJ29. EB1/JI de Parada
- EB — EB1
  - EB 1. EB1 de Ardegães
  - EB 2. EB1 do Corim
  - EB 3. EB1 da Granja
  - EB 4. EB1 da Seara
  - EB 5. EB1 da Bajouca
  - EB 6. EB1 do Monte das Cruzes
  - EB 7. EB1 da Agra
  - EB 8. EB1 do Padrão
  - EB 9. EB1 de Barroso
  - EB10. EB1 de Sá
  - EB11. EB1 de Cavadas
  - EB12. EB1 de Cumis
  - EB13. EB1 da Giesta
  - EB14. EB1 da Quinta da Picua
- EB2,3 — EB 2,3
  - E1. Escolla EB 2,3 de Guelfães
  - E2. Escolla EB 2,3 Dr. Vieira de Carvalho
  - E3. Escolla EB 2,3 de Nogueira
  - E4. Escolla EB 2,3 de Pedrouços
  - E5. Escolla EB 2,3 do Castêlo da Maia
  - E6. Escolla EB 2,3 da Maia
- ES — Escolas Secundárias
  - S1. ES de Águas Santas
  - S2. ES do Castêlo da Maia
  - S3. ES da Maia

Limite do Concelho

EQUIPAMENTO PREVISTO

- AE — Ampliações das Construções Existentes
  - A1. Ampliação de Escola EB1/JI de Moutidos
  - A2. Ampliação de Escola EB1 da Bajouca
  - A3. Ampliação de Escola EB1/JI de Porto Bom
  - A4. Ampliação de Escola EB1/JI da Azenha Nova
  - A5. Ampliação de Escola EB1/JI da Guarda
  - A6. Ampliação de Escola EB1/JI do Monte do Calvário
  - A7. Ampliação de Escola EB1/JI do Ferronho
  - A8. Ampliação de Escola EB1/JI de Freijufe
- AE — Activação de Equipamentos
  - B1. Activação da Escola EB1 de Gondim
  - B2. Activação da Escola EB1 da Aldeia
  - B3. Adaptação da Casa do Bispo de Leiria a Edifício Escolar
- NE — Novas Instalações Escolares
  - C1. Construção de Centro Escolar
  - C2. Construção de Escola EB1/JI do Gestalinho
  - C3. Construção de Centro Escolar EB1/JI
  - C4. Construção de Escola EB1/JI
  - C5. Construção de Escola EB1/JI
  - C6. Construção de Centro Escolar
  - C7. Construção de Centro Escolar
  - C8. Construção de Escola EB1/JI do Parque de Calquim
  - C9.Construção de Escola EB1/JI dos Campos Verdes
  - C10.Construção de Centro Escolar
  - C11.Construção de Escola EB1/JI
  - C12.Construção de Escola EB1/JI
  - C13.Construção de Escola EB1/JI de Ferreiró

p.d.m.

Revisão do Plano Director Municipal

Carta Educativa

14.3

Dezembro de 2008

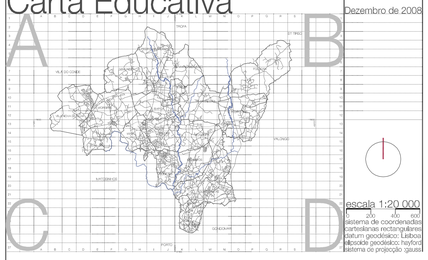

escala 1:20 000

0 200 400 600

sistema de coordenadas cartesianas rectangulares; datum geodésico: Lisboa; elipsóide geodésico: hayford; sistema de projecção: gauss

maia CÂMARA MUNICIPAL

Departamento de Ambiente e Planeamento Territorial

DAPT

DPTUP
Divisão de Planeamento Territorial, Urbanístico e Projectos

Planta: D_IGT_R(14.3

Folha: 14.3

Data: Dez. 2008