


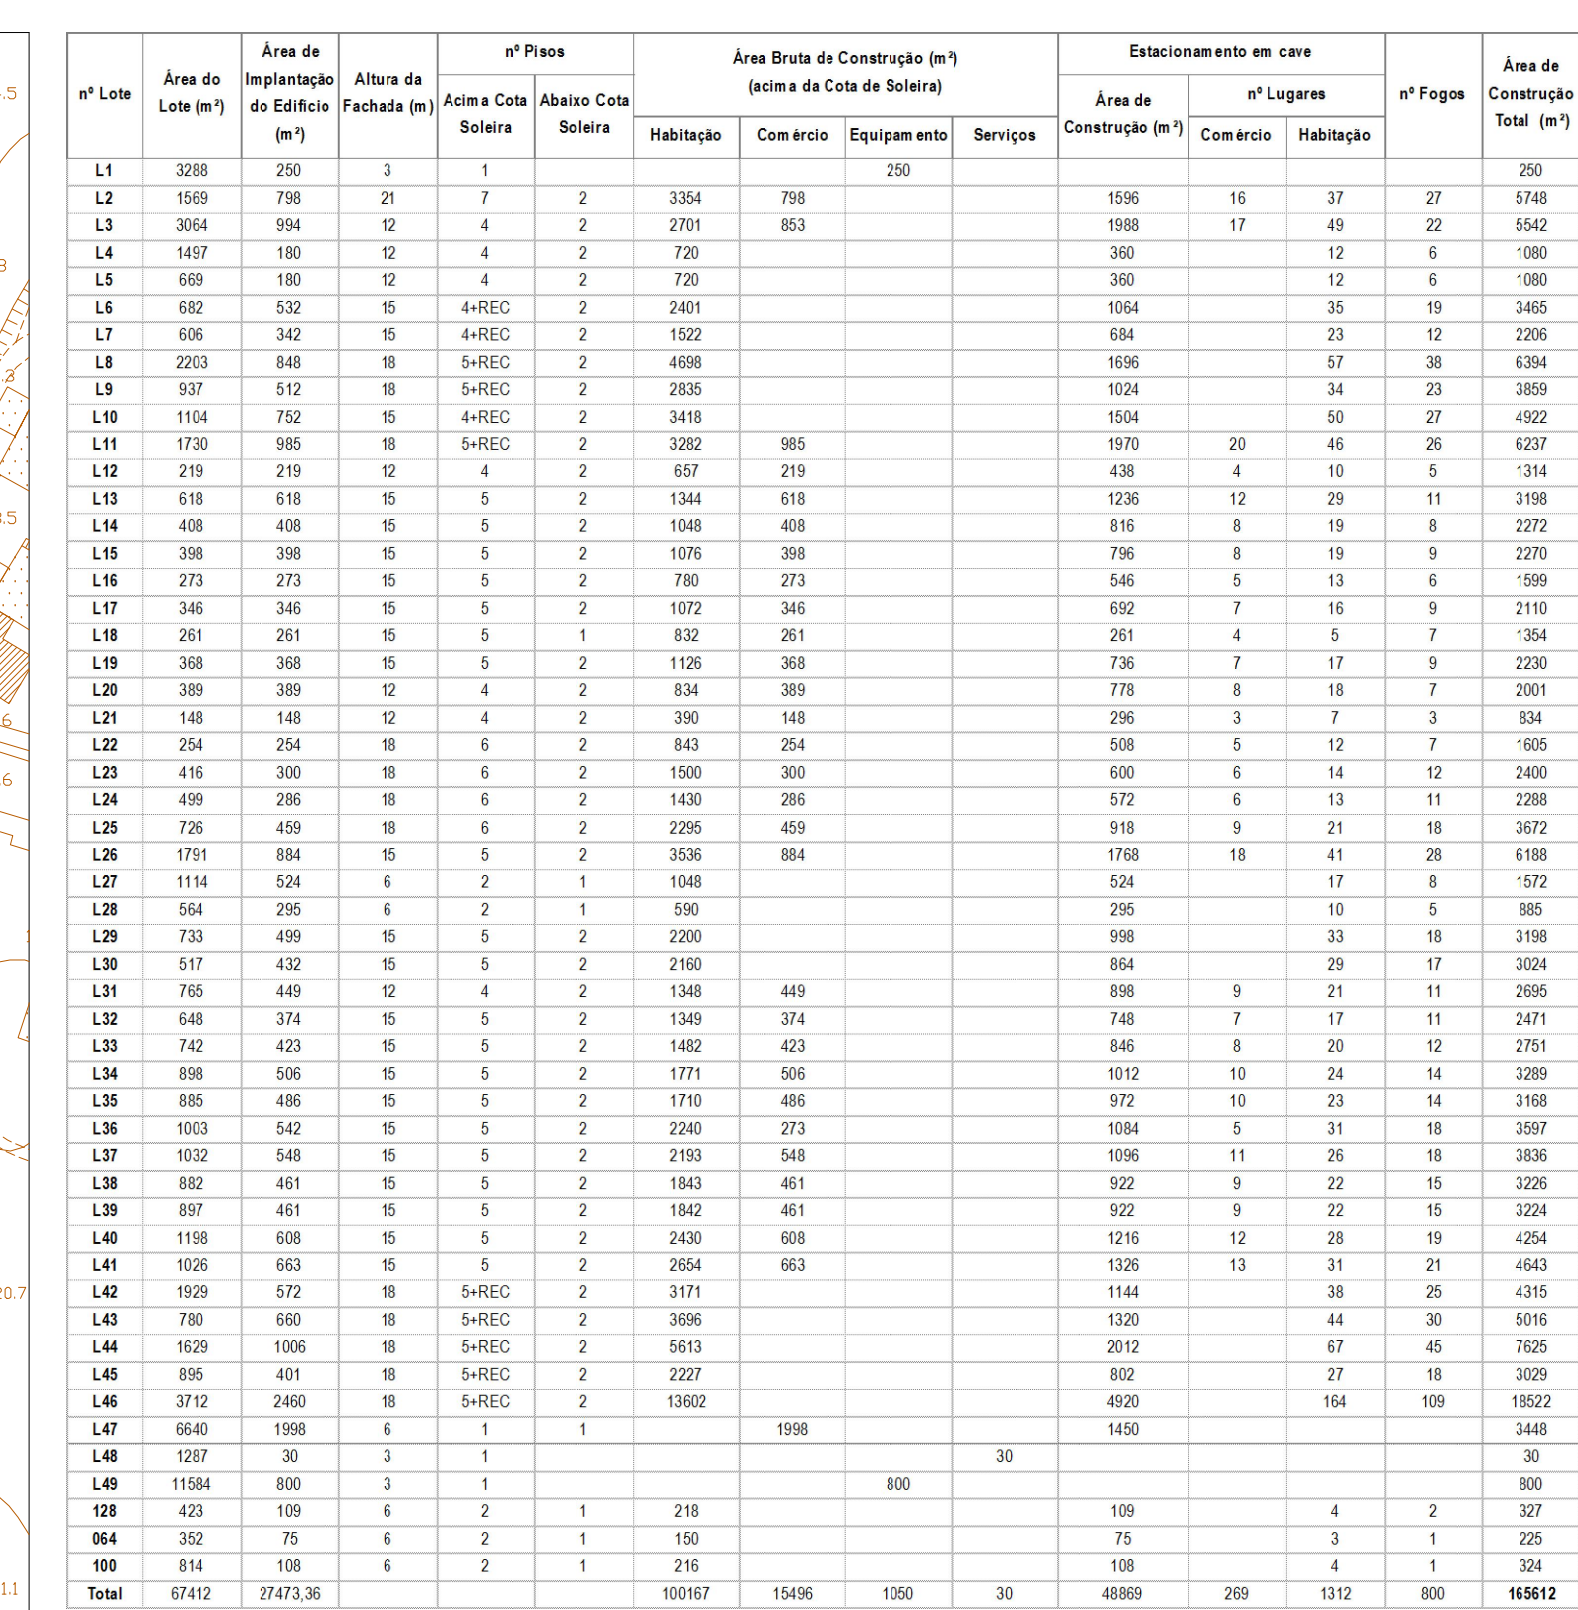

● Limite da Área de Intervenção do Plano de Pôrtoanner

- Condições Existentes Compatíveis com o Plano**
- Edifícios Predominantemente Habitacionais**
- Equipamentos de Utilização Coletiva**
- E Equipamento Escolar**
- E Equipamento de Assistência Social ATL**
- E Equipamento Cultural**
- Condições Previstas em Loteamentos com Alvará**
- Condições Propostas**
 - Edifícios Habitacionais**
 - Equipamentos de Utilização Coletiva**
 - D Equipamento Desportivo**
 - E Equipamento Escolar**
 - Edifícios Comerciais**
- Áreas de Equipamentos**
 - Existentes**
 - Propostas**
- Áreas Verdes de Uso Público**
- Áreas Verdes de Logradouro**
- Aruamentos e Estacionamentos**
 - Aruamentos Não Condicionados**
 - Aruamentos Condicionados**
 - Estacionamento em Domínio Público**
 - Estacionamento em Domínio Privado**
- Percursos, Passeios e Praças**
- Passeios e Praças**
- Sociedade**
- Áreas de Serviços e Grandes Infra-estruturas**
 - Área de Serviço de Águas Saneitas**
 - Posto de Abastecimento de Combustível**
 - Espaço Canal de A4 (alargamento)**
- Edifícios de Valor Patrimonial**
- Condições a Demolição**
- Espécies Arbóreas a Preservar**
- Espécies Arbóreas Propostas**
- Barriletes Sonoras em Terra Vegetal Propostas**
- Limite dos Lotes ou Parcelas**
- Limite das Unidades de Fraçãoção**
- Cerca**
- Sentidos de Circulação**
- Acesso Alternativo à Escola (Pictorial)**
- Cotas Máximas**

N