



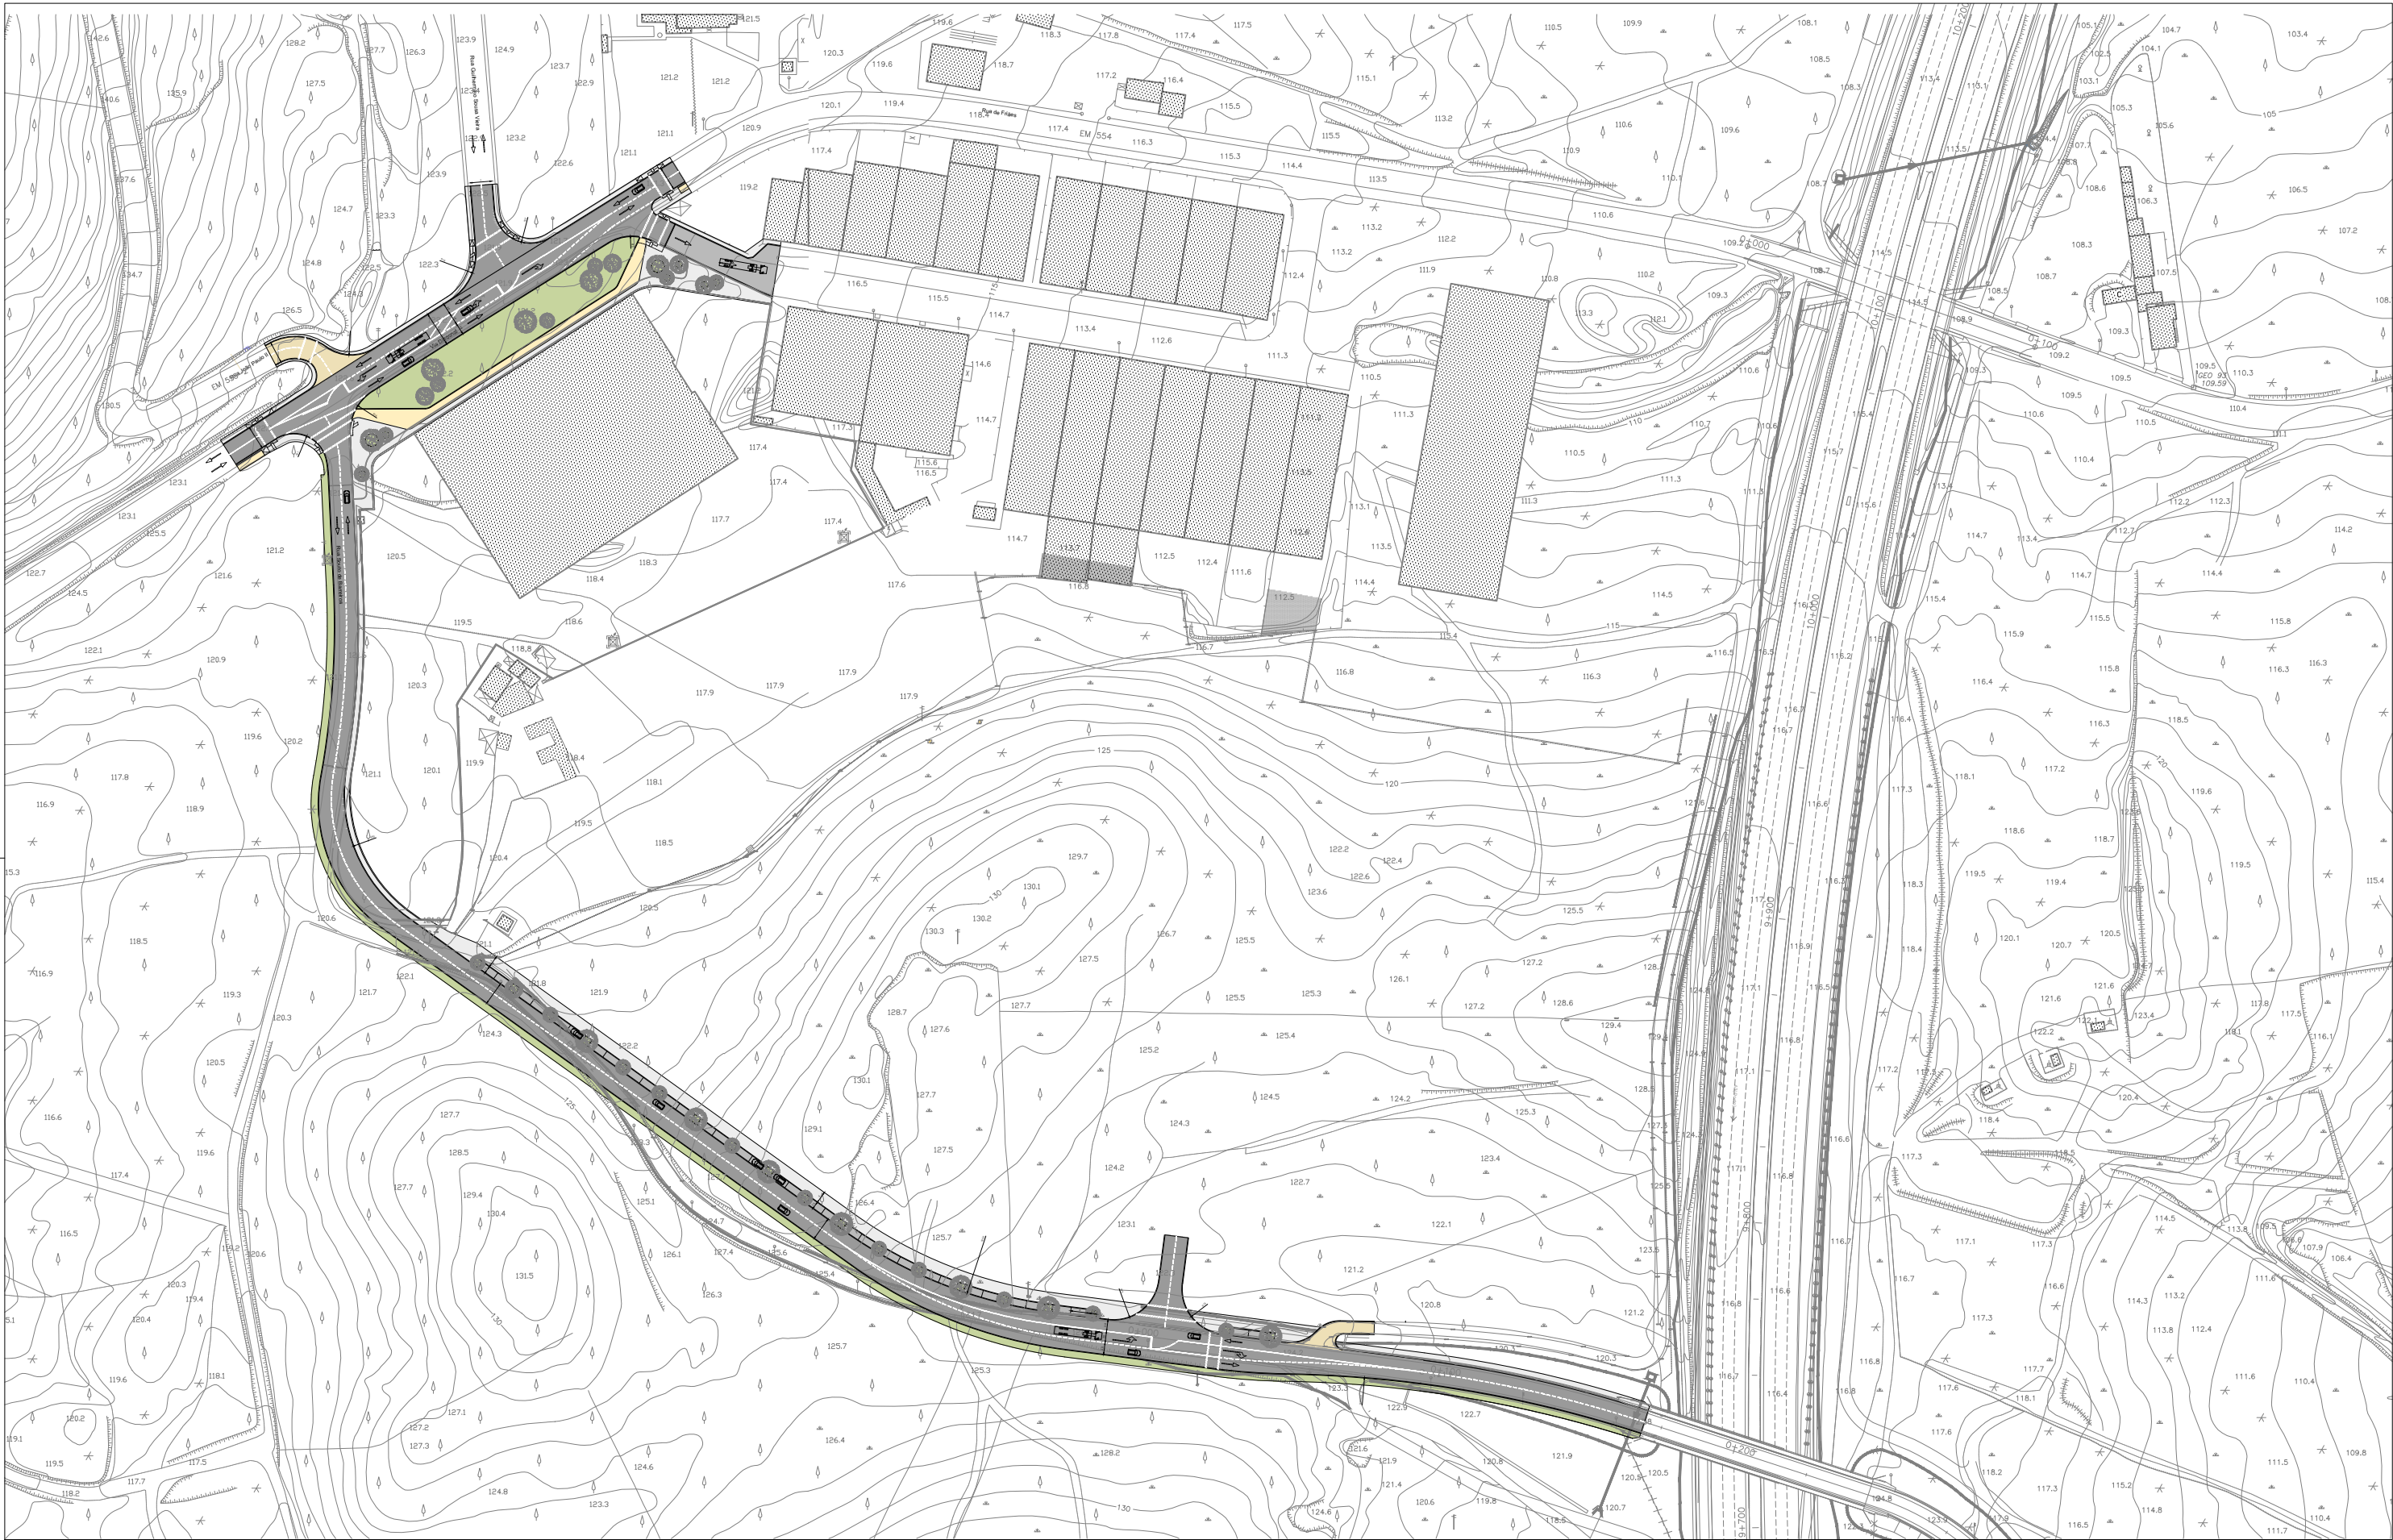

Legenda:

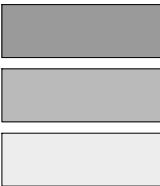

Faixa de Rodagem
em Betuminoso

Baía de estacionamento e Vias em Cubo de
Granito 11 cm de aresta

Passeios
em betão



Áreas Verdes
e Caldeiras

maia

DEPARTAMENTO DE
CONSTRUÇÃO, MANUTENÇÃO,
ENERGIA E MOBILIDADE


DIVISÃO DE PROJETOS,
ESPAÇO PÚBLICO
E INFRAESTRUTURAS

Lugar de Friães
ALIENAÇÃO DE UM CONJUNTO DE OITO (8) PRÉDIOS RÚSTICOS


Reperilamento da Rua Souto de Barreiros e Via Diagonal
Planta de Localização

FREGUESIA DE NOGUEIRA E SILVA ESCURA
Estudo de Referência Urbanística

Coordenação: ...
Projecto: PMT
Desenho: PMT
Colaboração: ...
1:2000
Praça do Doutor José Vieira de Carvalho - 4474 006 - MAIA - tel: 22 940 86 00 - fax: 22 944 43 30 - www.cm-maia.pt - e-mail: dpepi@cm-maia.pt

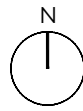

Registo:
267/25
Folha:
1/2
Data:
JAN 2025
Versão 00

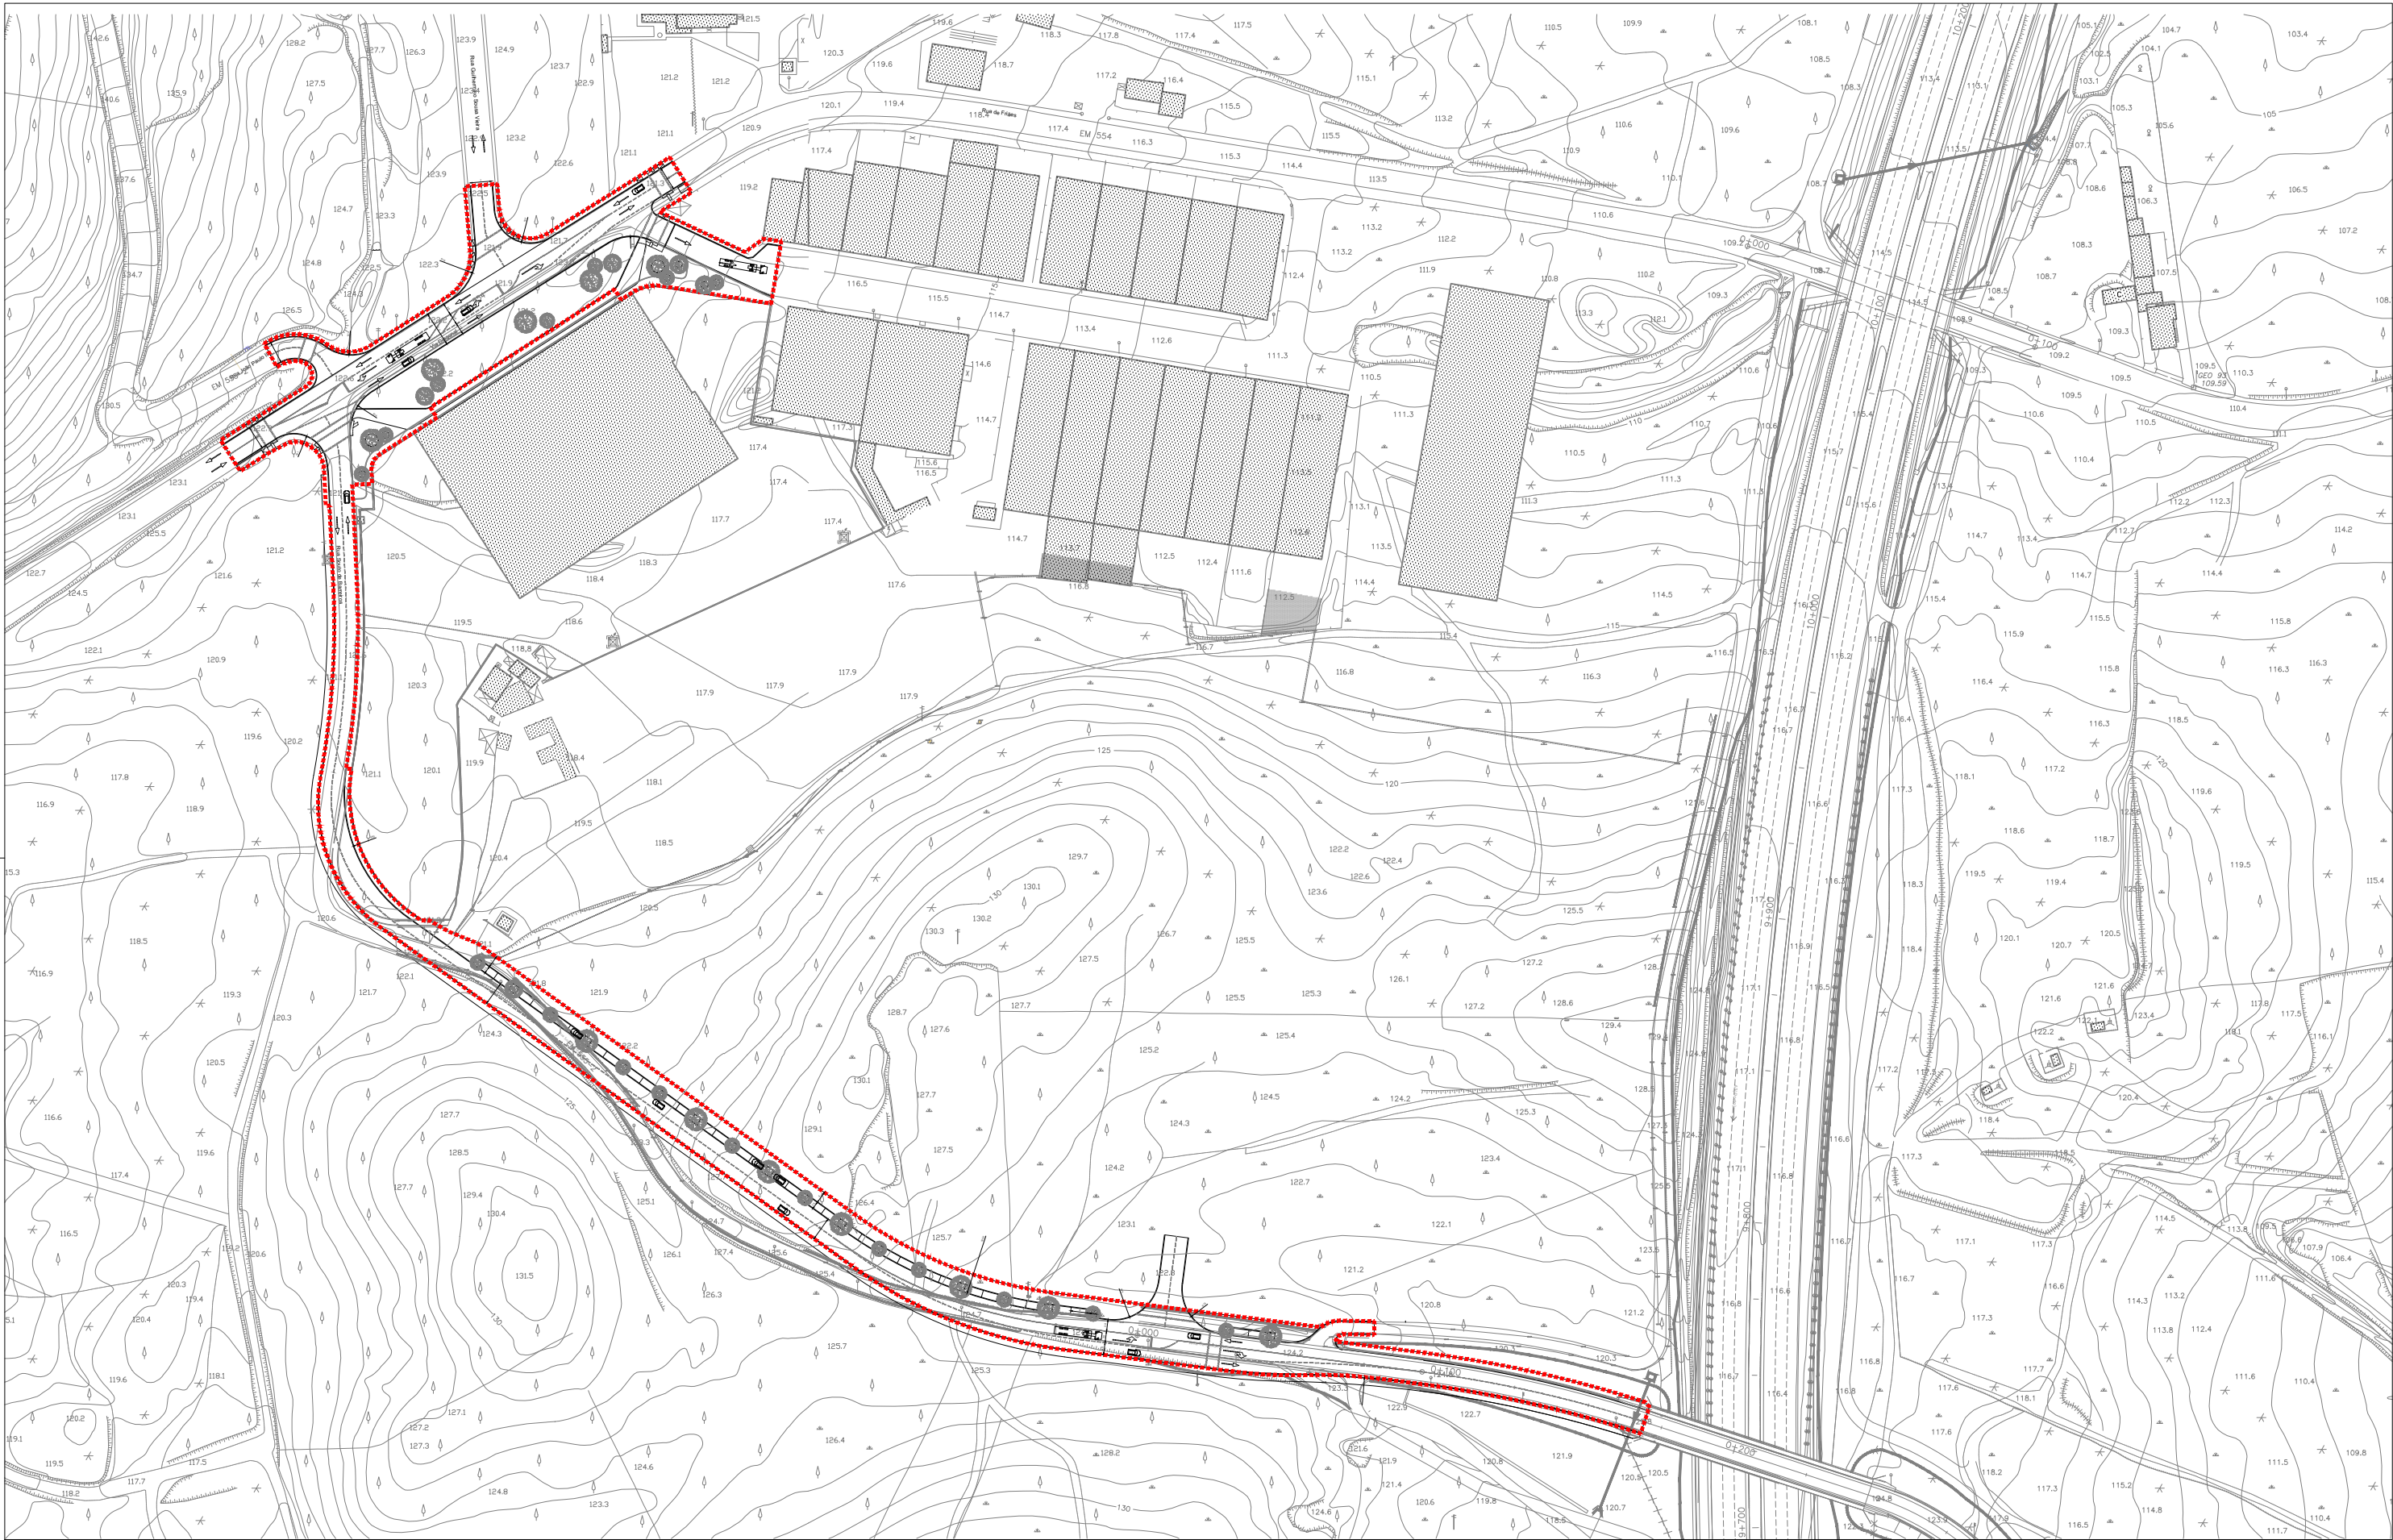

Legenda:

Área de
Intervenção

MAIA

DEPARTAMENTO DE
CONSTRUÇÃO, MANUTENÇÃO,
ENERGIA E MOBILIDADE


DIVISÃO DE PROJETOS,
ESPAÇO PÚBLICO
E INFRAESTRUTURAS

Lugar de Friães
ALIENAÇÃO DE UM CONJUNTO DE OITO (8) PRÉDIOS RÚSTICOS

Reperilamento da Rua Souto de Barreiros e Via Diagonal
Planta de Localização

FREGUESIA DE NOGUEIRA E SILVA ESCURA
Estudo de Referência Urbanística

Coordenação:	Projecto:	Desenho:	Colaboração:
...	PMT	PMT	...
Praça do Doutor José Vieira de Carvalho - 4474 006 - MAIA - tel: 22 940 86 00 - fax: 22 944 43 30 - www.cm-maia.pt - e-mail: dpepi@cm-maia.pt			

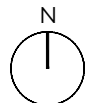

Registo:
267/25
Folha:
2/2
Data:
JAN 2025
Versão 00

1:2000