


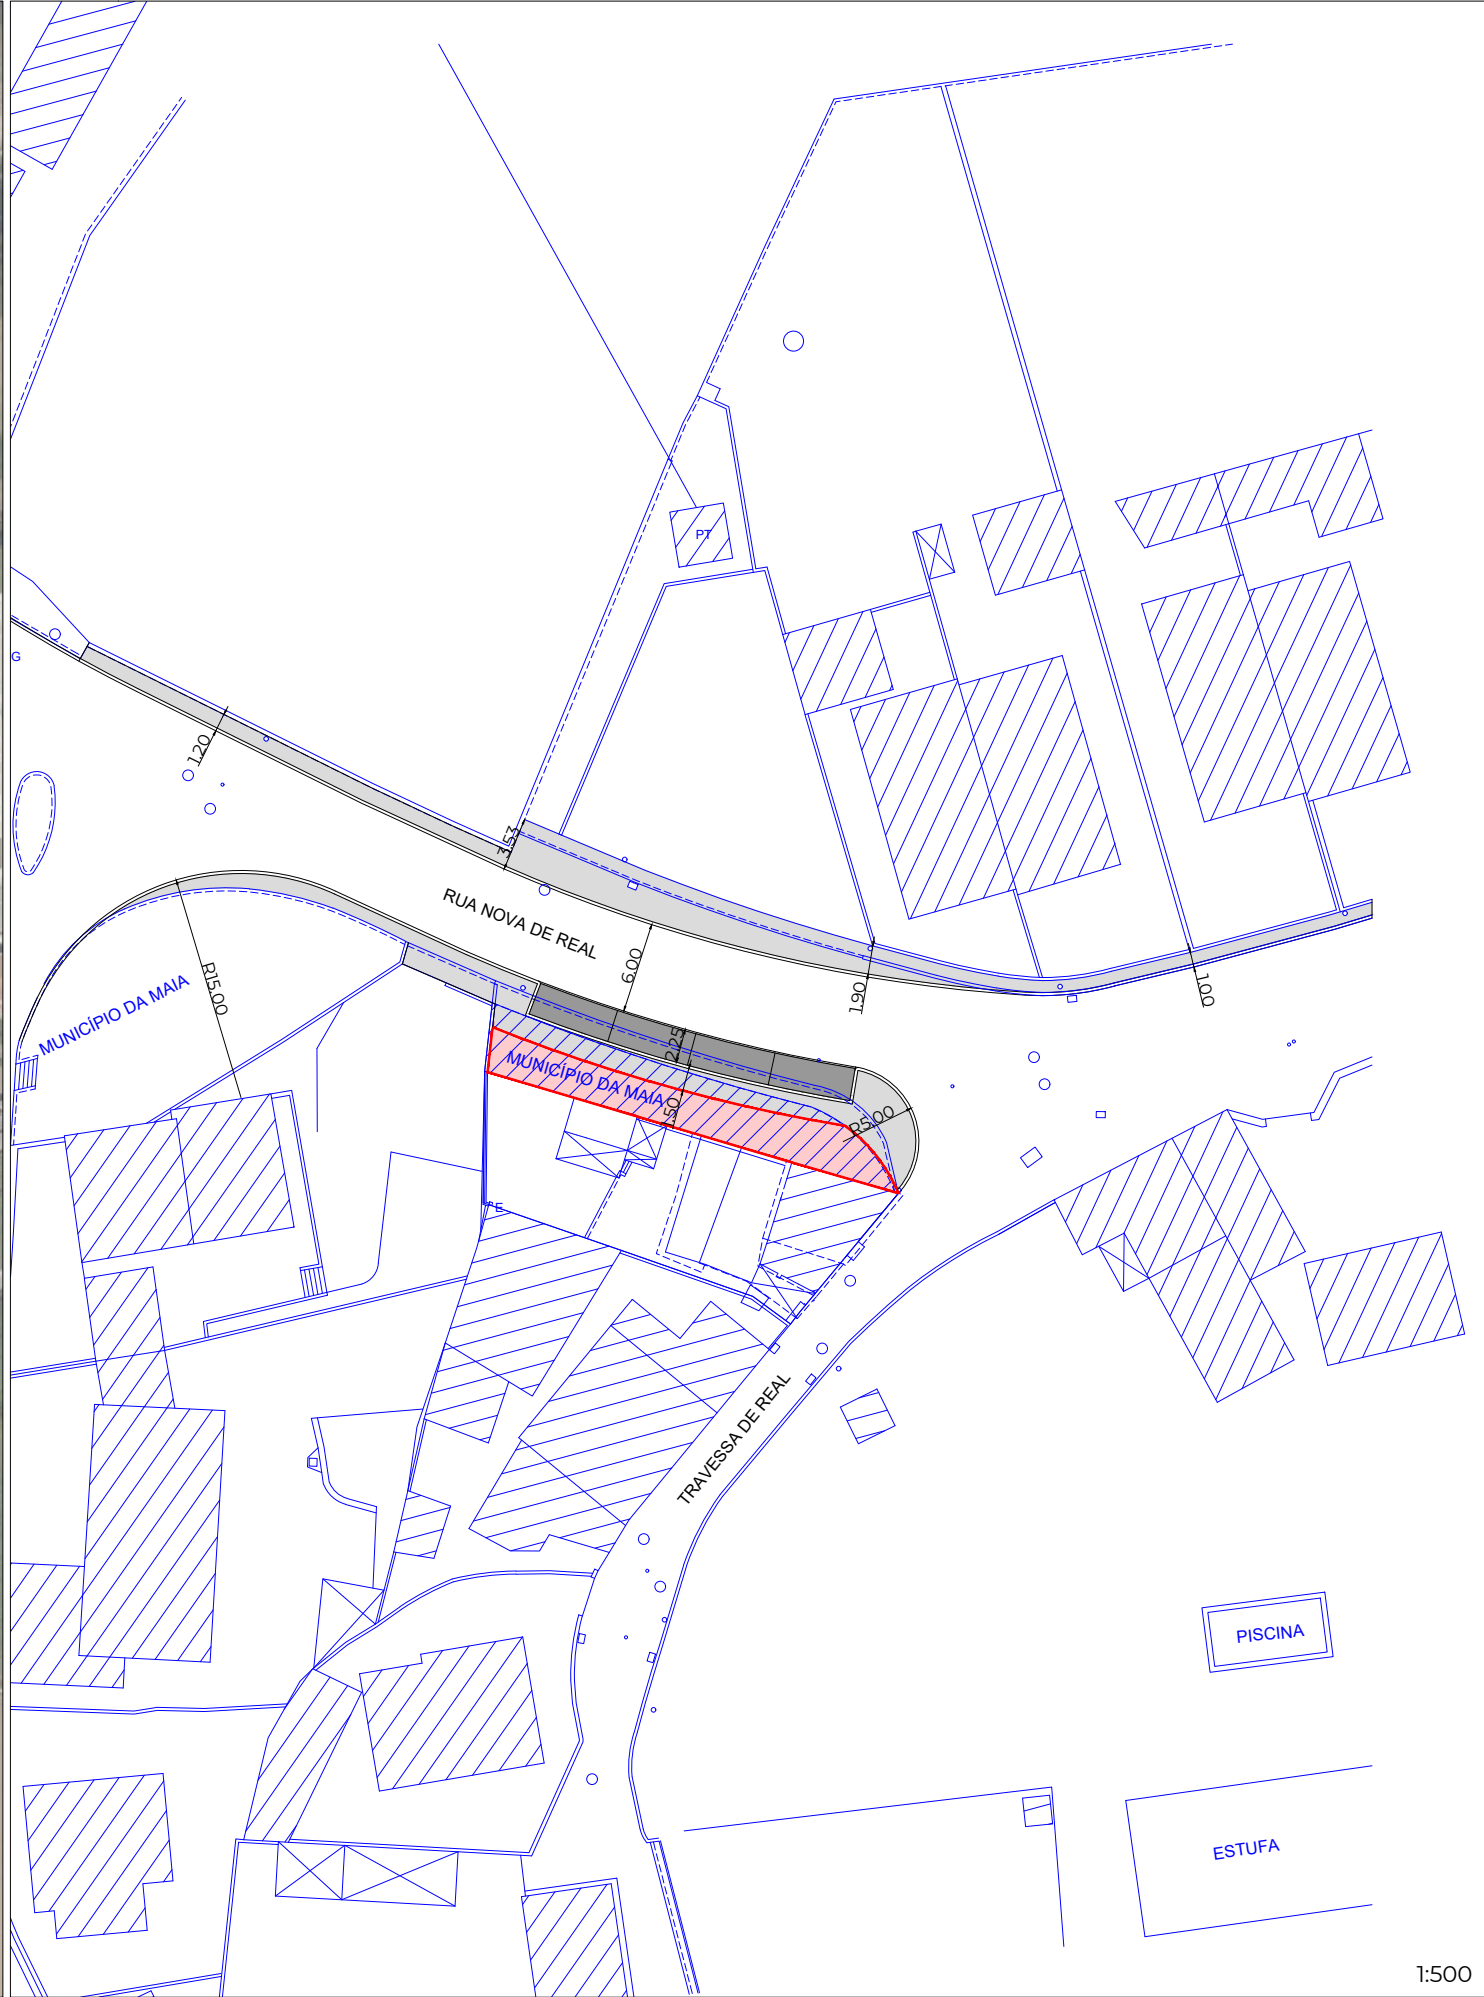

- Legenda:**
- Localização
 - 74.00 m² - Área do domínio público municipal

maia

DEPARTAMENTO DE
CONSTRUÇÃO, MANUTENÇÃO,
ENERGIA E MOBILIDADE

**DIVISÃO DE PROJETOS,
ESPAÇO PÚBLICO
E INFRAESTRUTURAS**

RUA DE REAL
ESTUDO URBANÍSTICO DE REFERÊNCIA, FREGUESIA DE MOREIRA

PROJETO DE EXECUÇÃO
Planta geral de implantação

ARQUITETURA

Coordenação: PMT Projecto: PMT Desenho: VMG Colaboração:

Praça do Doutor José Vieira de Carvalho - 4474 006 - MAIA - tel: 22 940 86 00 - fax: 22 944 43 30 - www.cm-maia.pt - e-mail: dpepi@cm-maia.pt



1:2000
1:500

Processo:
Folha:
Data:
Set. 2025
Versão 01