


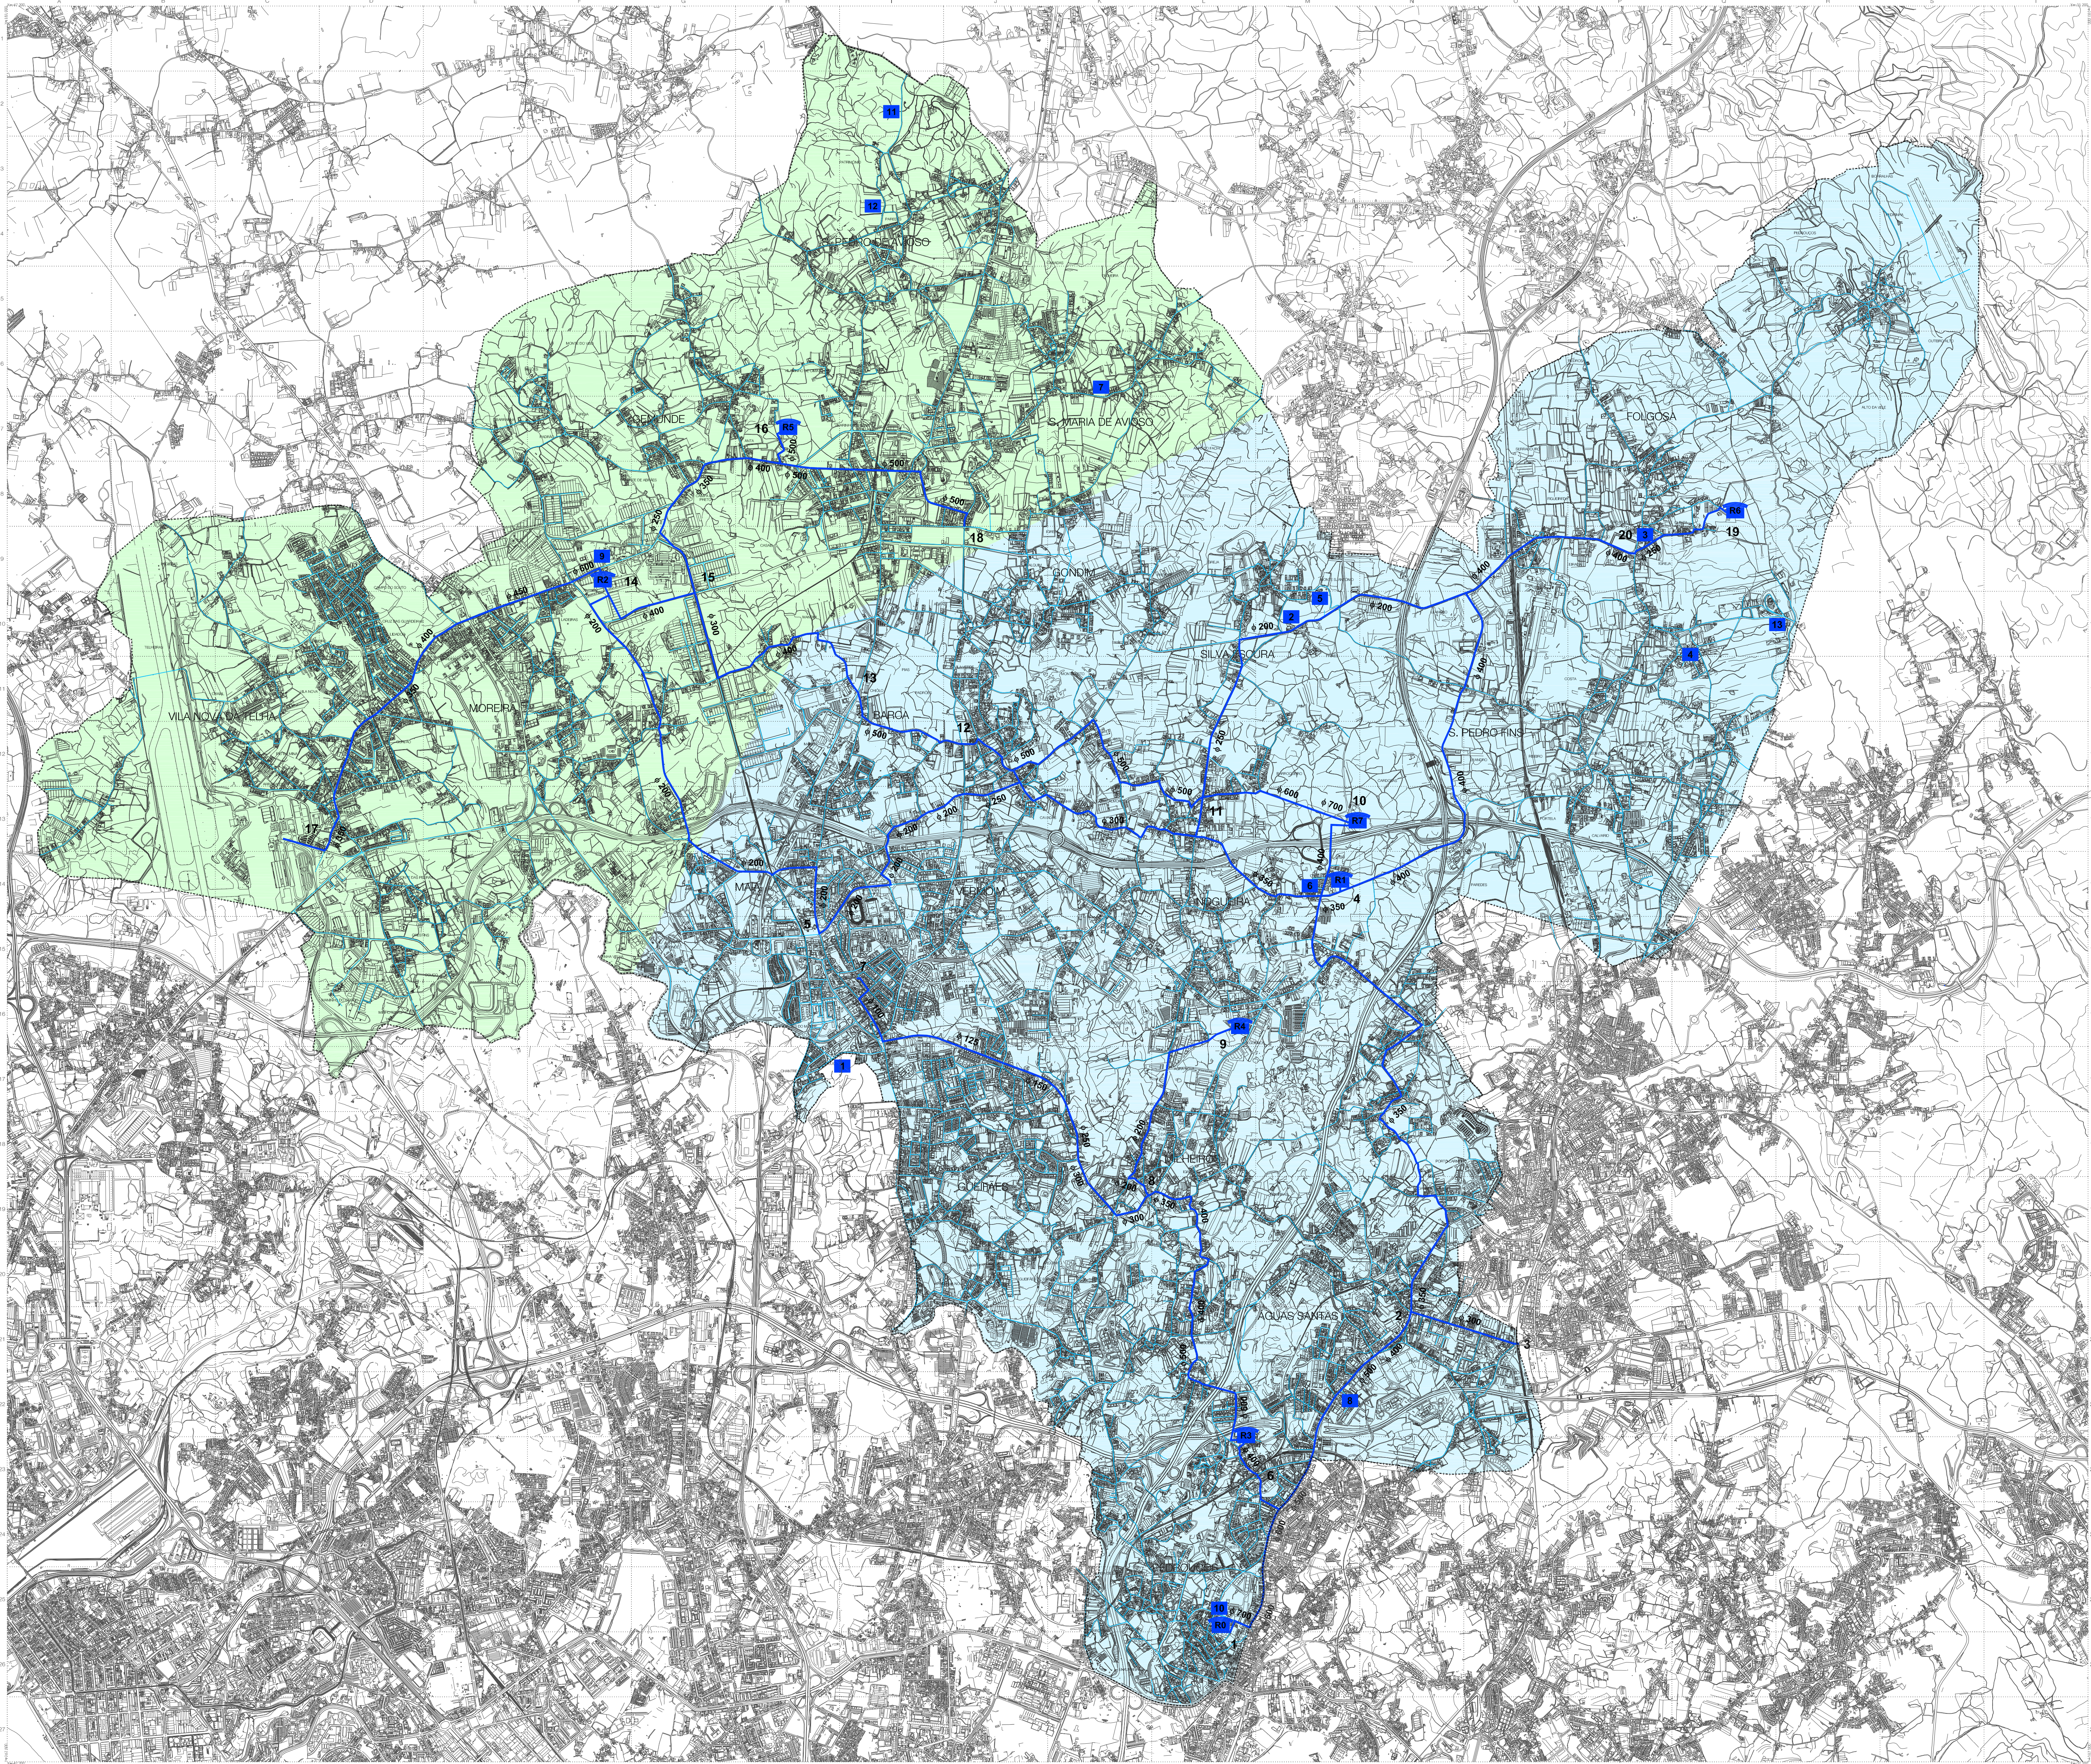

- ZONAS DE ABASTECIMENTO
- Maia ac - Adução do Sector do Cávado
 - Maia dp - Adução do Sector do Douro e Paiva

- CONDUTAS ADUTORAS
- 1 2 Pedrouços - Alto da Maia
 - 3 2 Palmilha - Alto da Maia
 - 2 4 Alto da Maia - Nogueira
 - 4 5 Nogueira - Maia
 - 4 20 Nogueira - Folgosa
 - 5 14 Maia - Moreira
 - 6 7 Paço - Quinta dos Moinhos
 - 8 9 Paço - Rio
 - 10 11 Nogueira - Carvalho
 - 11 12 Carvalho - Barca
 - 12 13 Barca - Chilo
 - 13 14 Chilo - Moreira
 - 14 17 Moreira - Aeroporto
 - 15 16 Moreira - Monte Faro
 - 16 18 Monte Faro - Castelo
 - 11 19 Nogueira - Quinta
 - 00 Grupo de Pressurização

RESERVATÓRIOS	Capacidade	Cota	Nº Células
00 Pedrouços	10.000 m³	160.00	3
01 Nogueira I	3.000 m³	136.00	3
02 Moreira	6.000 m³	116.00	3
03 Paço	7.500 m³	120.00	3
04 Rio	1.000 m³	100.00	2
05 Monte Faro	7.000 m³	133.00	2
06 Quinta	500 m³	220.00	1
07 Nogueira II	8.000 m³	142.00	2

- Rede de Distribuição de Água (baixa)
- Limite de Concelho

Revisão do Plano Director Municipal

Planta de Infra-estruturas

