


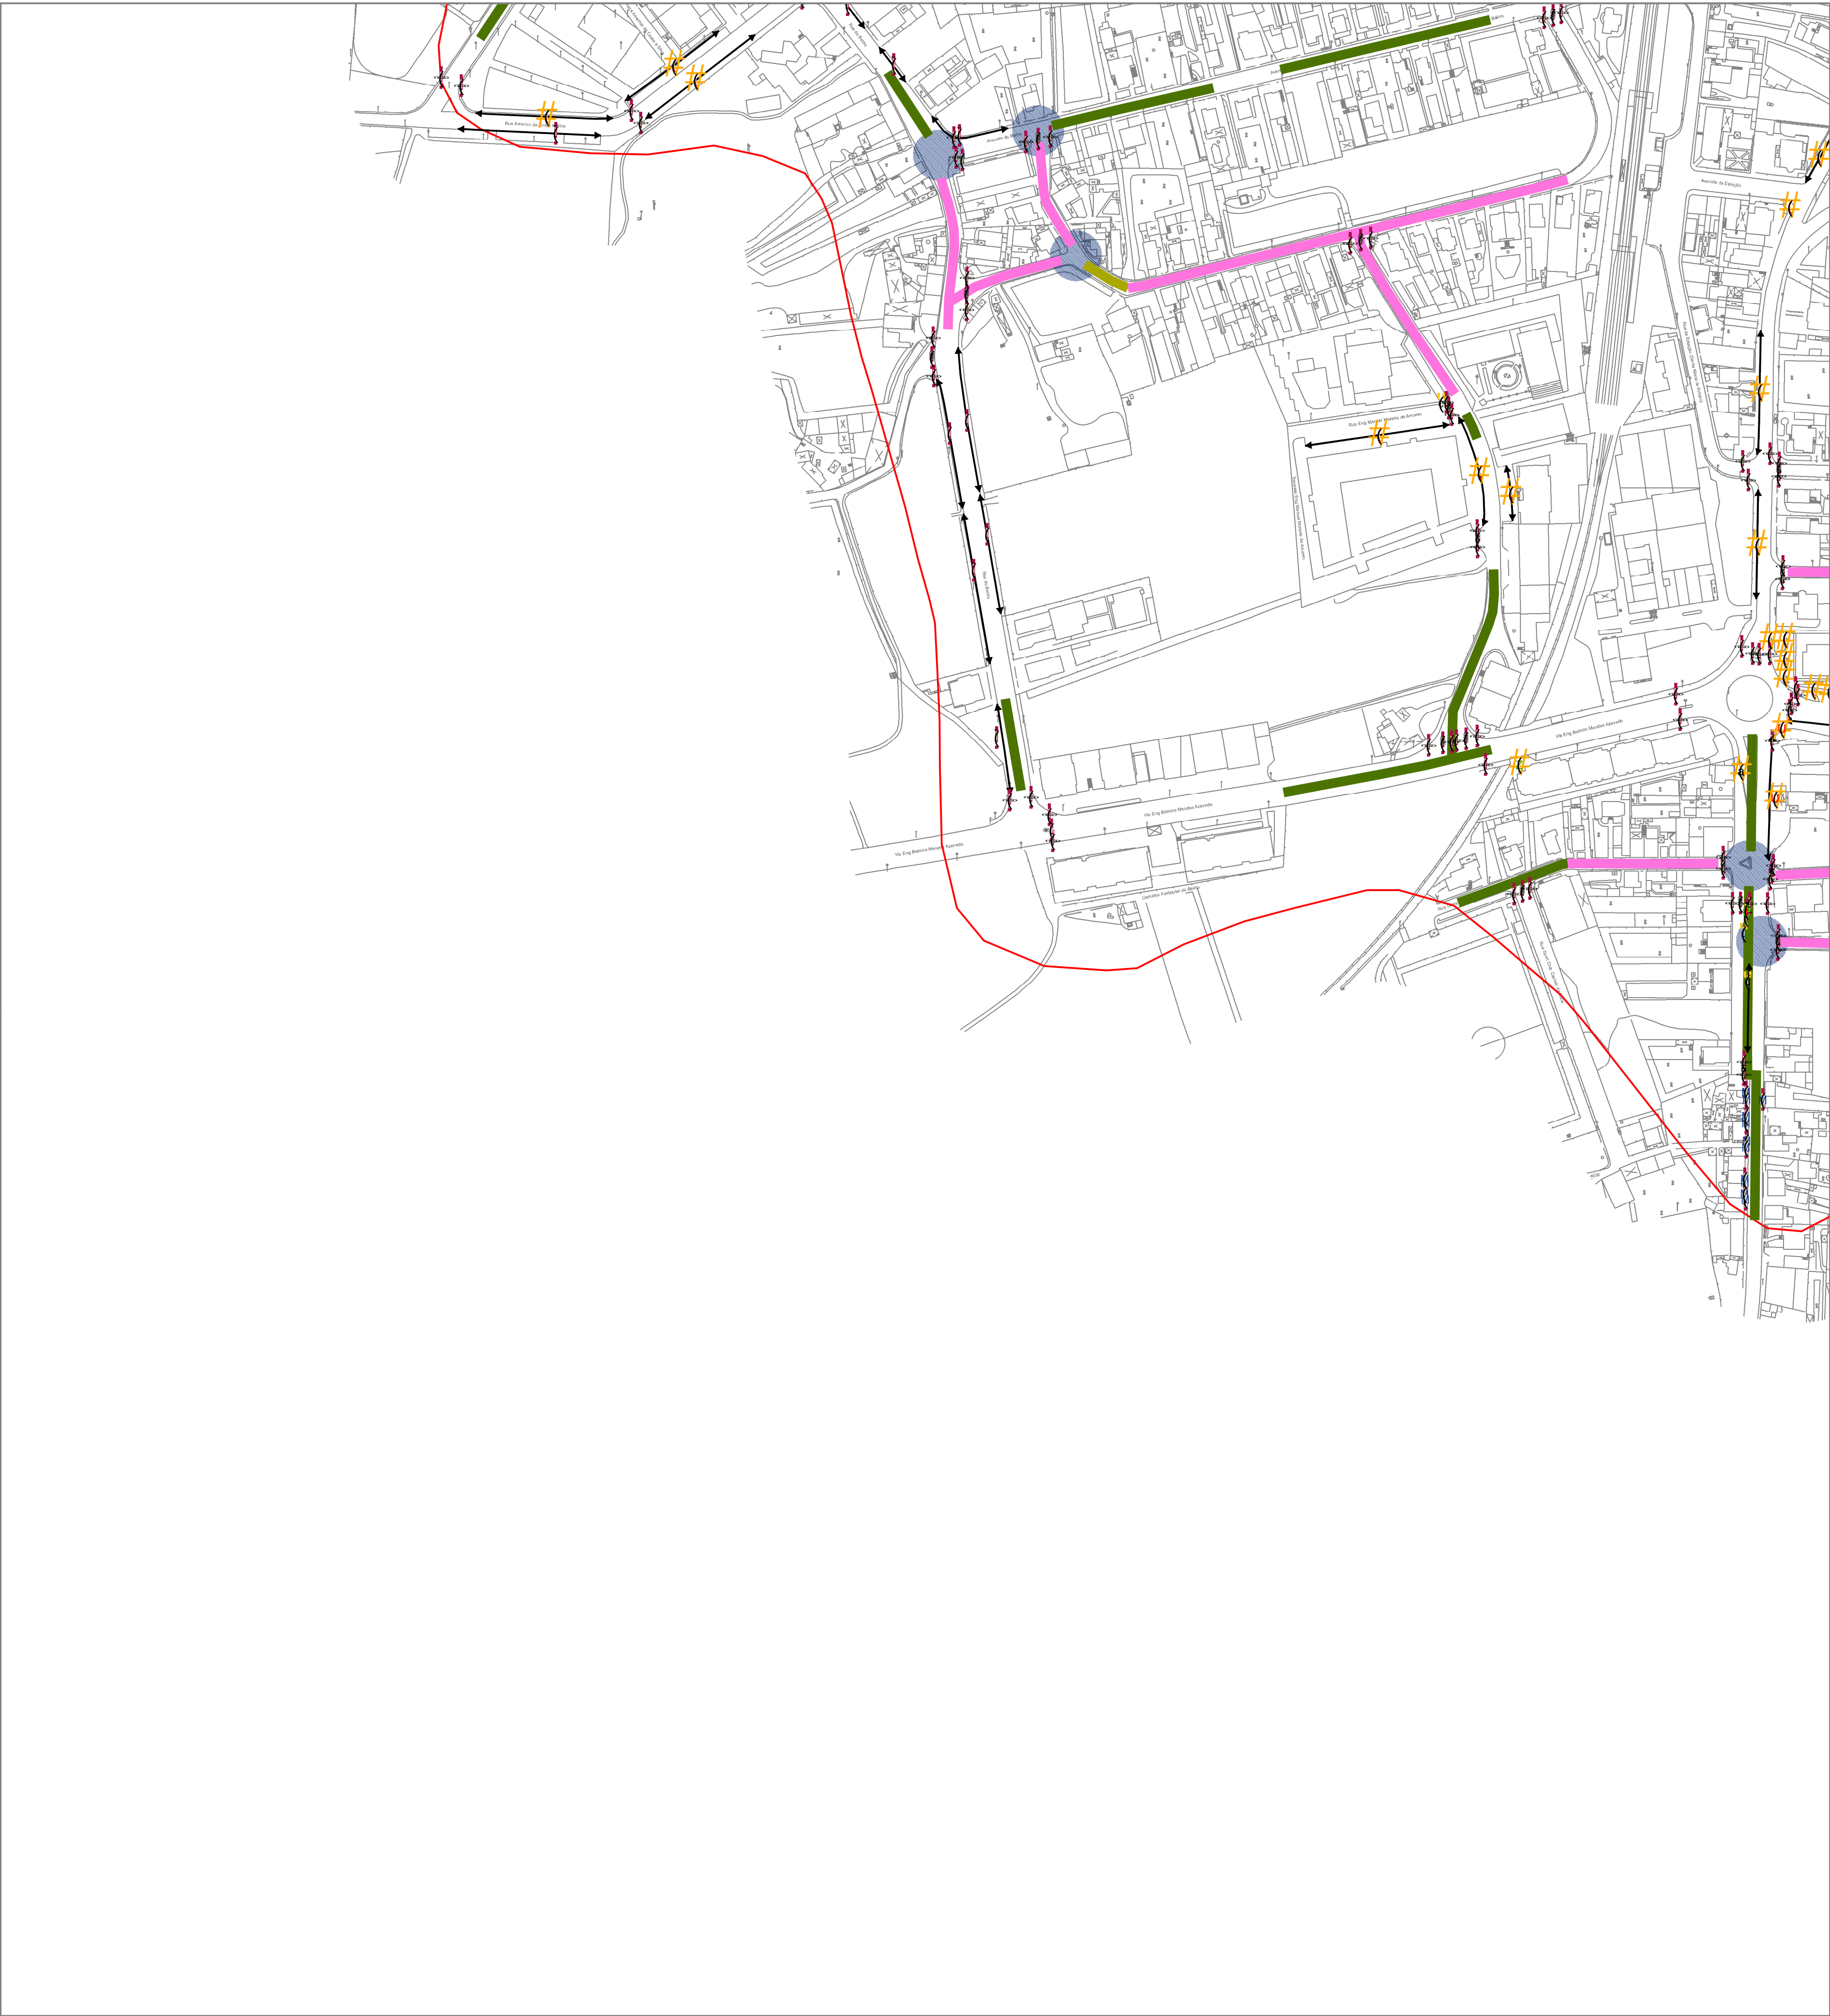

Intervenções Mistas

- Abrigo de Transportes Colectivos
- Contentor do Lixo
- Marco de Correio
- MUPI
- Quiosque

Remoção/Relocalização de Barreiras

- Bandeira
- Bola, Prumo ou Meco
- Caldeira de Árvore
- Cicloparque
- Estacionamento Abusivo
- Floreira
- Gradeamento
- Gradeamento com Publicidade
- Iluminação de Festas e Romarias
- Obra ou Tapume
- Obstáculo Comercial
- Papeleira
- Placa Toponímica
- Poste com Floreira
- Sinal de Trânsito

Obras de Intervenção Pontual

- Armário (EDP, Gás, ...)
- Localização de Árvore
- Boca-de-incêndio
- Cabina Telefónica
- Candeeiro de Iluminação Pública
- Degrau, Escada ou Rampa
- Parquímetro
- Passagens de Peões: Pintura
- Passagem de Peões: Remoção de Estacionamento
- Passagem de Peões: Alargamento
- Pavimento Degradado
- Passagem de Peões: Acesso
- Semáforo

Desenho Urbano - Perfilamento de Vias

- Perfil-tipo 1 | <= 5,15
- Perfil-tipo 2 | ] 5,15 ; 5,40 ]
- Perfil-tipo 3 | ] 5,40 ; 8,40 ]
- Perfil-tipo 4 | ] 8,40 ; 9,60 ]
- Perfil-tipo 5 | > 9,60