
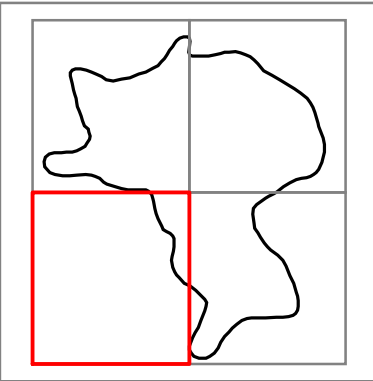
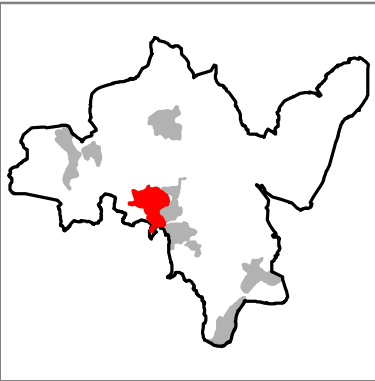


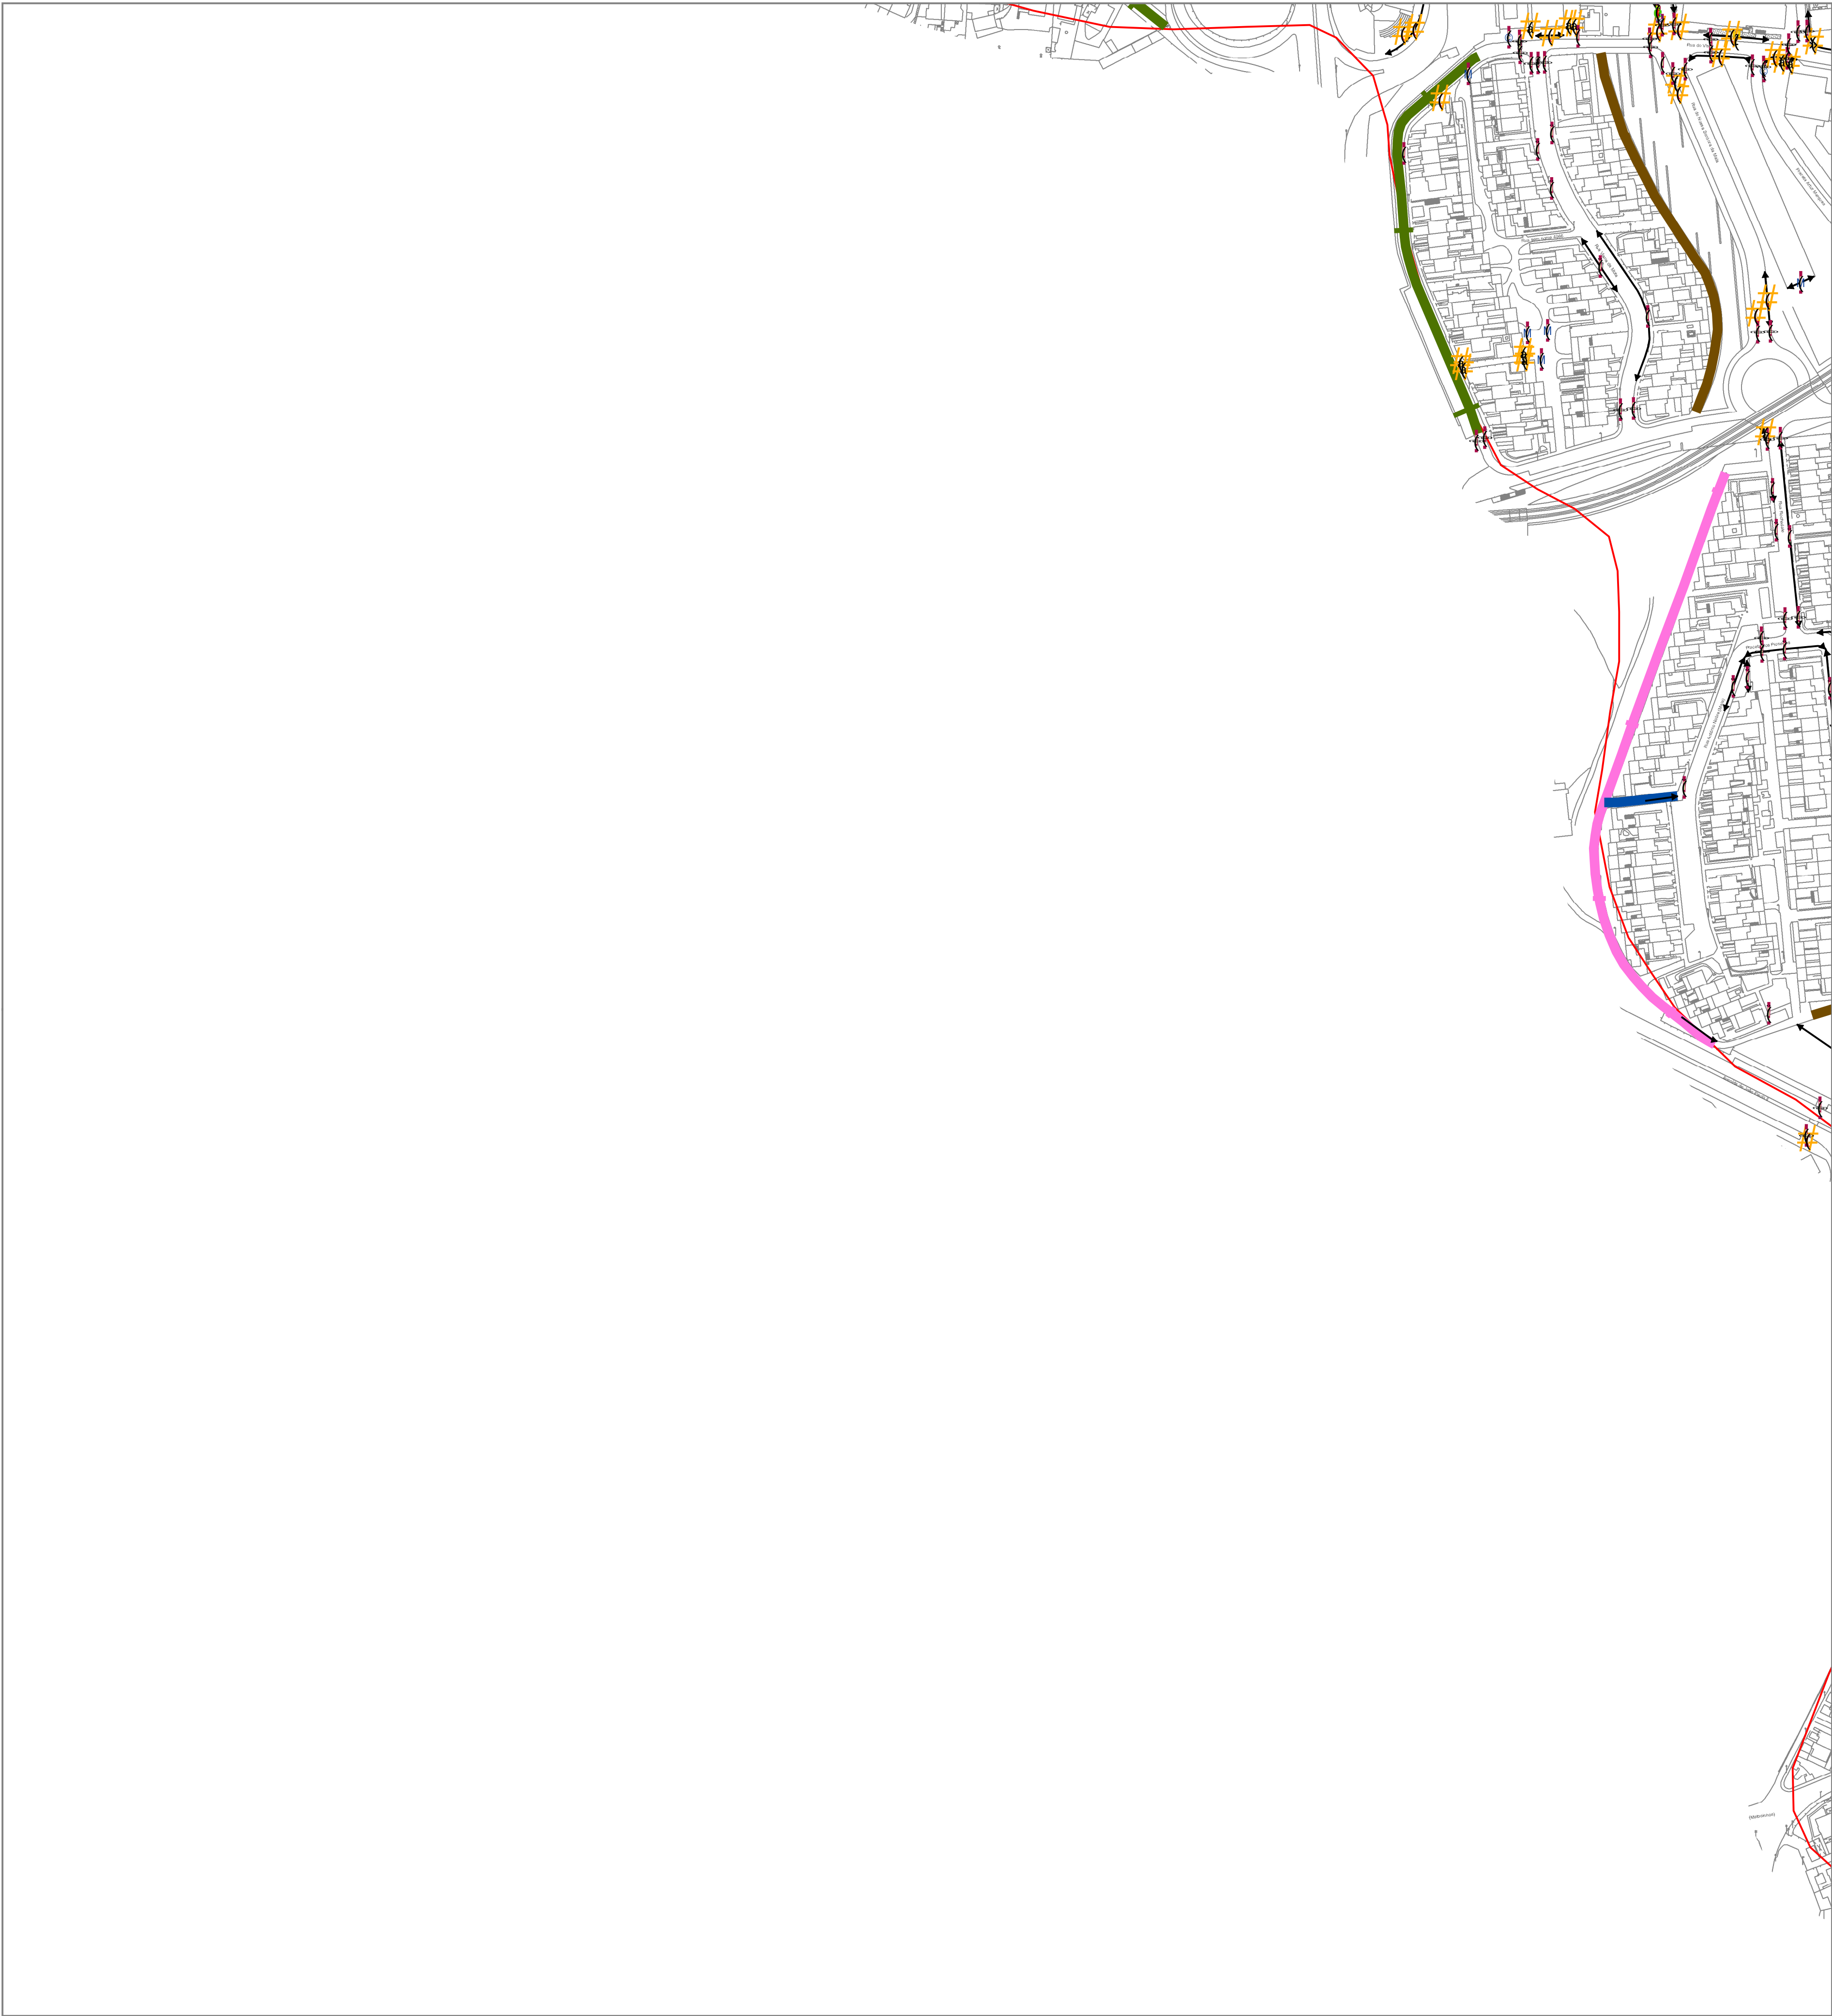

Intervenções Mistas

- U Abrigo de Transportes Colectivos
- C Contentor do Lixo
- Ⓜ Marco de Correio
- Z MUPI
- C Quiosque

Remoção/Relocalização de Barreiras

- # Bandeira
- # Bola, Prumo ou Meco
- # Caldeira de Árvore
- # Cicloparque
- # Estacionamento Abusivo
- # Floreira
- # Gradeamento
- # Gradeamento com Publicidade
- # Iluminação de Festas e Romarias
- # Obra ou Tapume
- # Obstáculo Comercial
- # Papeleira
- # Placa Toponímica
- # Poste com Floreira
- # Sinal de Trânsito

Obras de Intervenção Pontual

- X Armário (EDP, Gás, ...)
- Localização de Árvore
- Ⓜ Boca-de-incêndio
- M Cabina Telefónica
- Candeeiro de Iluminação Pública
- M Degrau, Escada ou Rampa
- Parquímetro
- Passagens de Peões: Pintura
- Passagem de Peões: Remoção de Estacionamento
- Passagem de Peões: Alargamento
- Pavimento Degradado
- Passagem de Peões: Acesso
- Semáforo

Desenho Urbano - Perfilamento de Vias

- Perfil-tipo 1 | $\leq 5,15$
- Perfil-tipo 2 |] 5,15 ; 5,40]
- Perfil-tipo 3 |] 5,40 ; 8,40]
- Perfil-tipo 4 |] 8,40 ; 9,60]
- Perfil-tipo 5 | $> 9,60$

cliente	 CÂMARA MUNICIPAL DA MAIA	data	MARÇO 2010
projecto	PLANO MUNICIPAL DE ACESSIBILIDADE PARA TODOS	orientação	
designação	FASE III - ENTREGA FINAL ÁREA 04 - CENTRO DIRECCIONAL DA MAIA	escala	0 16 m 1 : 2000
conteúdo	PLANTA SÍNTESE	folha	04C



MOBILIDADE
PAULA TELES UNIPERSONAL, LDA

Rua da Mouraria, nº 102, 2.º, 4.º
4400-000 Maia
tel. 228 234 142

coordenação global
Eng.ª Paula Teles

equipa técnica
Dr.ª Alexandra Nunes | Urb. Beatriz Martins
Geog. Conceição Teixeira | Arg. Pais: Hugo Carneiro
Geog. Jorge Gento | Urb. Salomé Gomes

coordenação estratégica
Dr. Pedro Silva