
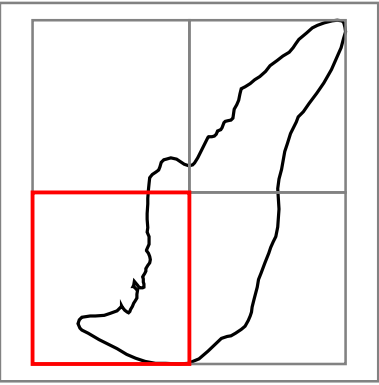
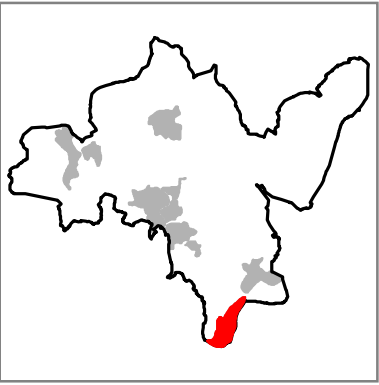


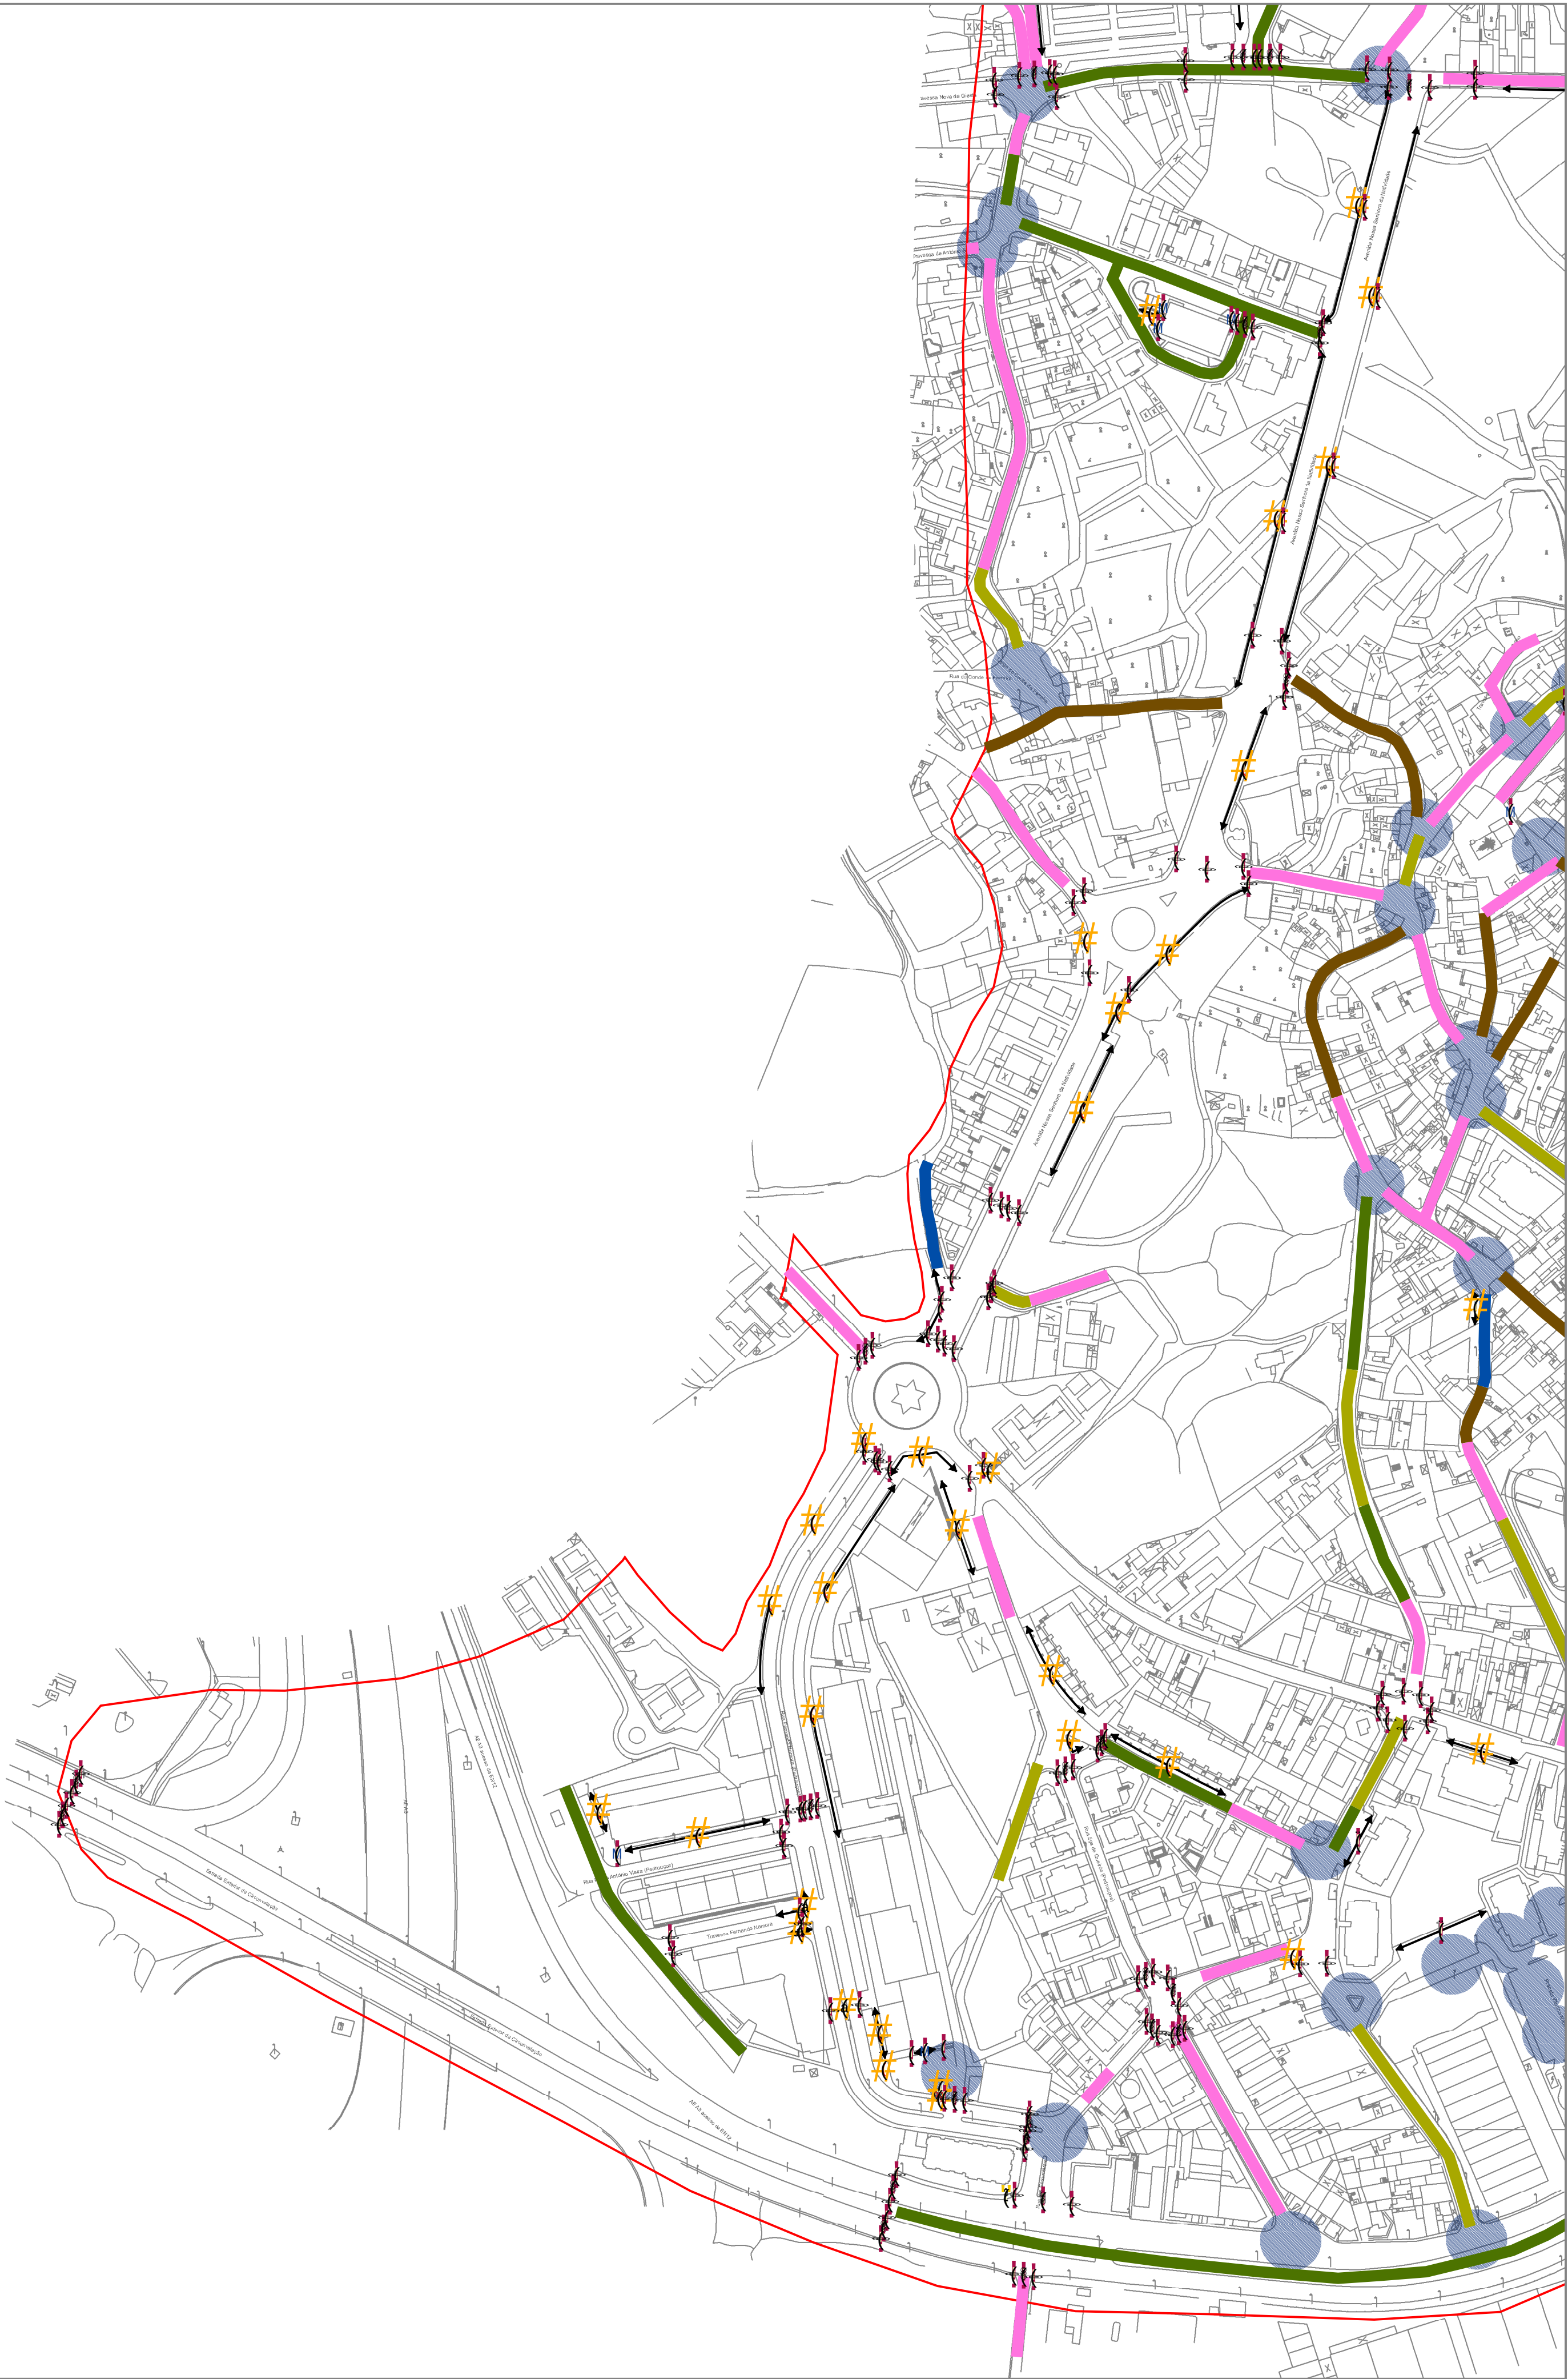

Intervenções Mistas

- U Abrigo de Transportes Colectivos
- C Contentor do Lixo
- Ⓜ Marco de Correio
- Z MUPI
- C Quiosque

Remoção/Relocalização de Barreiras

- # Bandeira
- # Bola, Prumo ou Meco
- # Caldeira de Árvore
- # Cicloparque
- # Estacionamento Abusivo
- # Floreira
- # Gradeamento
- # Gradeamento com Publicidade
- # Iluminação de Festas e Romarias
- # Obra ou Tapume
- # Obstáculo Comercial
- # Papeleira
- # Placa Toponímica
- # Poste com Floreira
- # Sinal de Trânsito

Obras de Intervenção Pontual

- X Armário (EDP, Gás, ...)
- Localização de Árvore
- Ⓜ Boca-de-incêndio
- M Cabina Telefónica
- Candeeiro de Iluminação Pública
- M Degrau, Escada ou Rampa
- Parquímetro
- Passagens de Peões: Pintura
- Passagem de Peões: Remoção de Estacionamento
- Passagem de Peões: Alargamento
- Pavimento Degradado
- Passagem de Peões: Acesso
- Semáforo

Desenho Urbano - Perfilamento de Vias

- Perfil-tipo 1 | ≤ 5,15
- Perfil-tipo 2 | ] 5,15 ; 5,40 ]
- Perfil-tipo 3 | ] 5,40 ; 8,40 ]
- Perfil-tipo 4 | ] 8,40 ; 9,60 ]
- Perfil-tipo 5 | > 9,60