


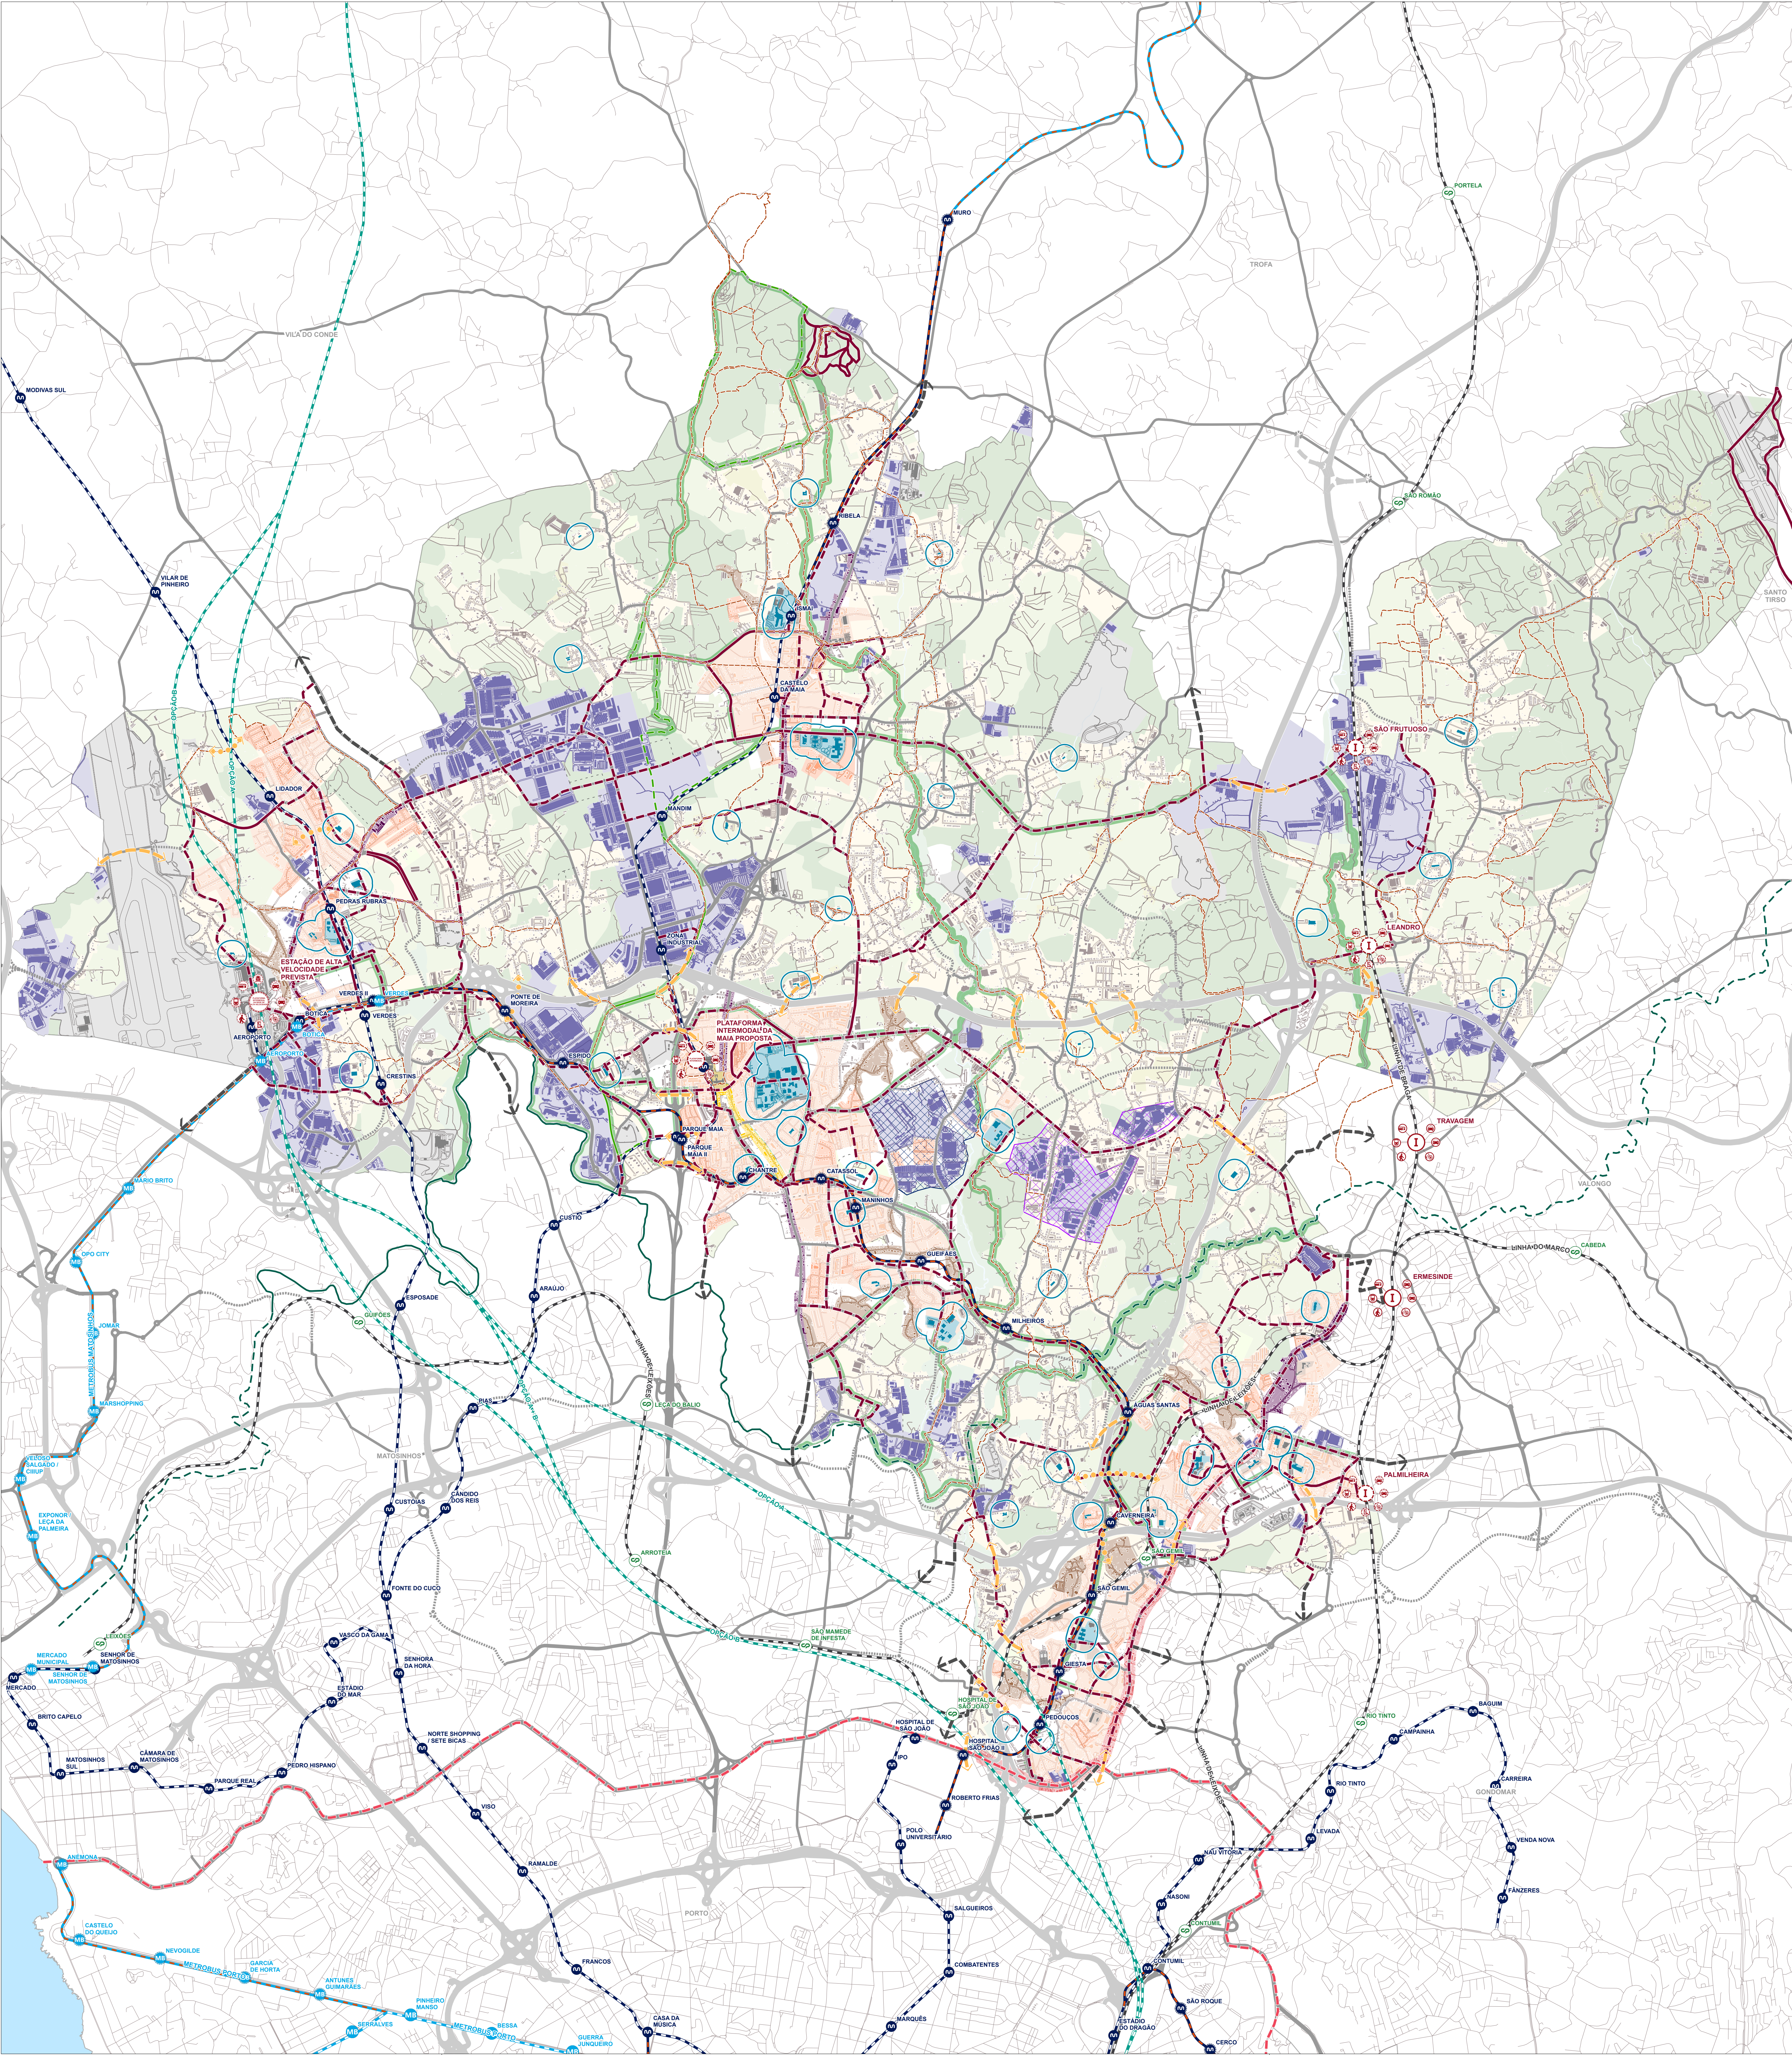

LEGENDA
A MAIA CICLÁVEL
EIXOS CICLÁVEIS URBANOS E INTERURBANOS
IMPLEMENTAR A REDE CICLÁVEL CONCELHIA
REDE CICLÁVEL - EXISTENTE
REDE CICLÁVEL - PROPOSTA
ECOCAMINHO DA MAIA - TROÇO EXISTENTE
ECOCAMINHO DA MAIA - TROÇO PROPOSTO
IMPLEMENTAR EIXOS CICLÁVEIS DE LIGAÇÃO AOS CONCELHOS VIZINHOS
EIXOS INTERMUNICIPAIS
EIXO CICLÁVEL INTERMUNICIPAL DA CIRCUNVALAÇÃO
CORREDOR VERDE DO LEÇA - EXISTENTE
CORREDOR VERDE DO LEÇA - PROPOSTO

ELEMENTOS DE ENQUADRAMENTO
A MAIA CAMINHÁVEL
ÁREAS PREDOMINANTEMENTE PEDONAIS
PEDONALIZAR A PRAÇA DR. JOSÉ VIEIRA DE CARVALHO E OS SEUS EIXOS ESTRATÉGICOS DE CONECTIVIDADE
INDUZIR DINÂMICAS DE PEDONALIZAÇÃO E HUMANIZAÇÃO NA EN105 E EN12
FORMALIZAR ZONAS DE COEXISTÊNCIA NAS PRINCIPAIS CENTRALIDADES CONCELHIAS
FORMALIZAR ZONAS 30 NAS PRINCIPAIS CENTRALIDADES CONCELHIAS
FORMALIZAR ZONAS DE COEXISTÊNCIA PERIURBANA
ESPAÇOS HUMANIZADOS E DE ELEVADA ACESSIBILIDADE PEDONAL
QUALIFICAR O DESENHO DO ENTORNO DAS ESCOLAS E DOS EQUIPAMENTOS DESPORTIVOS
CIRCULAÇÃO PEDONAL AMIGÁVEL
MITIGAR AS FRATURAS URBANAS ASSOCIADAS ÀS INFRAESTRUTURAS PESADAS DE MOBILIDADE
LIGAÇÕES A CRIAR
LIGAÇÕES A BENEFICIAR
DESENVOLVER CORREDORES ECOLÓGICOS DE APOIO À MOBILIDADE SUAVE
CORREDORES VERDES A ESTRUTURAR
SEGURANÇA NA CIRCULAÇÃO PEDONAL
REQUALIFICAR PASSEIOS NA CIDADE TRADICIONAL
INTRODUZIR MEDIDAS GERAIS DE URBANIDADE
REDE PEDONAL
PERCursos PEDONAIS PREVISTOS (CMM)

A OTIMIZAÇÃO DO SISTEMA VIÁRIO
CONCRETIZAR A REDE VIÁRIA ESTRUTURANTE URBANA DO CONCELHO DA MAIA
VIAS DE NÍVEL SUPERIOR
EXISTENTE
PREVISTA
REDE ESTRUTURANTE URBANA
EXISTENTE
PREVISTA

A INTEGRAÇÃO DOS MODOS
CONCRETIZAR A PLATAFORMA FERROVIÁRIA DE ALTA VELOCIDADE
ESTAÇÃO FERROVIÁRIA DE ALTA VELOCIDADE PREVISTA
CONCRETIZAR A PLATAFORMA INTERMODAL DA MAIA
INFRAESTRUTURA A CRIAR
REQUALIFICAR AS INTERFACES FERROVIÁRIAS NO CONCELHO DA MAIA
INFRAESTRUTURA A REQUALIFICAR

REDE DE TRANSPORTE PÚBLICO
REDE FERROVIÁRIA NACIONAL
LINHA FERROVIÁRIA DE ALTA VELOCIDADE PREVISTA
LINHA FERROVIÁRIA CONVENCIONAL
ESTAÇÃO E APEADEIRO FERROVIÁRIO
ESTAÇÃO E APEADEIRO FERROVIÁRIO NO TERRITÓRIO PERTINENTE
REDE METROPOLITANA
LINHA FERROVIÁRIA METRO DO PORTO EXISTENTE
LINHA FERROVIÁRIA METRO DO PORTO PREVISTA
LINHA METROBUS EXISTENTE
LINHA METROBUS PREVISTA
ESTAÇÃO FERROVIÁRIA METRO DO PORTO EXISTENTE
ESTAÇÃO FERROVIÁRIA METRO DO PORTO PREVISTA
ESTAÇÃO METROBUS EXISTENTE
ESTAÇÃO METROBUS PREVISTA

ESPAÇOS DE EQUIPAMENTOS, INFRAESTRUTURAS E ATIVIDADES ECONÓMICAS
ESPAÇO DE EQUIPAMENTOS E INFRAESTRUTURAS
ESPAÇO DE ATIVIDADE ECONÓMICA
ESPAÇO DE ATIVIDADE ECONÓMICA A RECONVERTER URBANISTICAMENTE
ESPAÇO DE ATIVIDADE ECONÓMICA A RECONVERTER FUNCIONALMENTE

ESPAÇOS VERDES URBANOS
ESPAÇO VERDE

ESPAÇOS NATURAIS
ESPAÇO AGRÍCOLA
ESPAÇO FLORESTAL
ESPAÇO NATURAL E PAISAGÍSTICO
CORPO DE ÁGUA

LIMITES ADMINISTRATIVOS
CONCELHO DA MAIA
CONCELHO VIZINHO

DESIGNAÇÃO A MAIA CICLÁVEL
PROJETO Revisão do Plano de Mobilidade Urbana Sustentável da Maia
FASE III - Plano de ação, modelo de monitorização e governança
FOLHA Nº 02
ESCALA 1:20 000
DATA Agosto 2025
CLIENTE Câmara Municipal da Maia
Praça do Doutor José Vieira de Carvalho | 4474-006 Maia
TIF +351 229 408 600 | Email: geral@cm-maia.pt
PROJETISTA Mobilidade e Planeamento do Território, Lda
Avenida Dr. Antunes Guimarães, 342 | 4100 - 073 Porto
COORDENAÇÃO E GESTÃO Eng.ª Paula Telles