

ANEXO I




Data: 19/06/17

Fl. (15.N)

registro de controlo interno:

PC: 20190325\_proposta\_cemiterio\_judeico.dwg

0/0

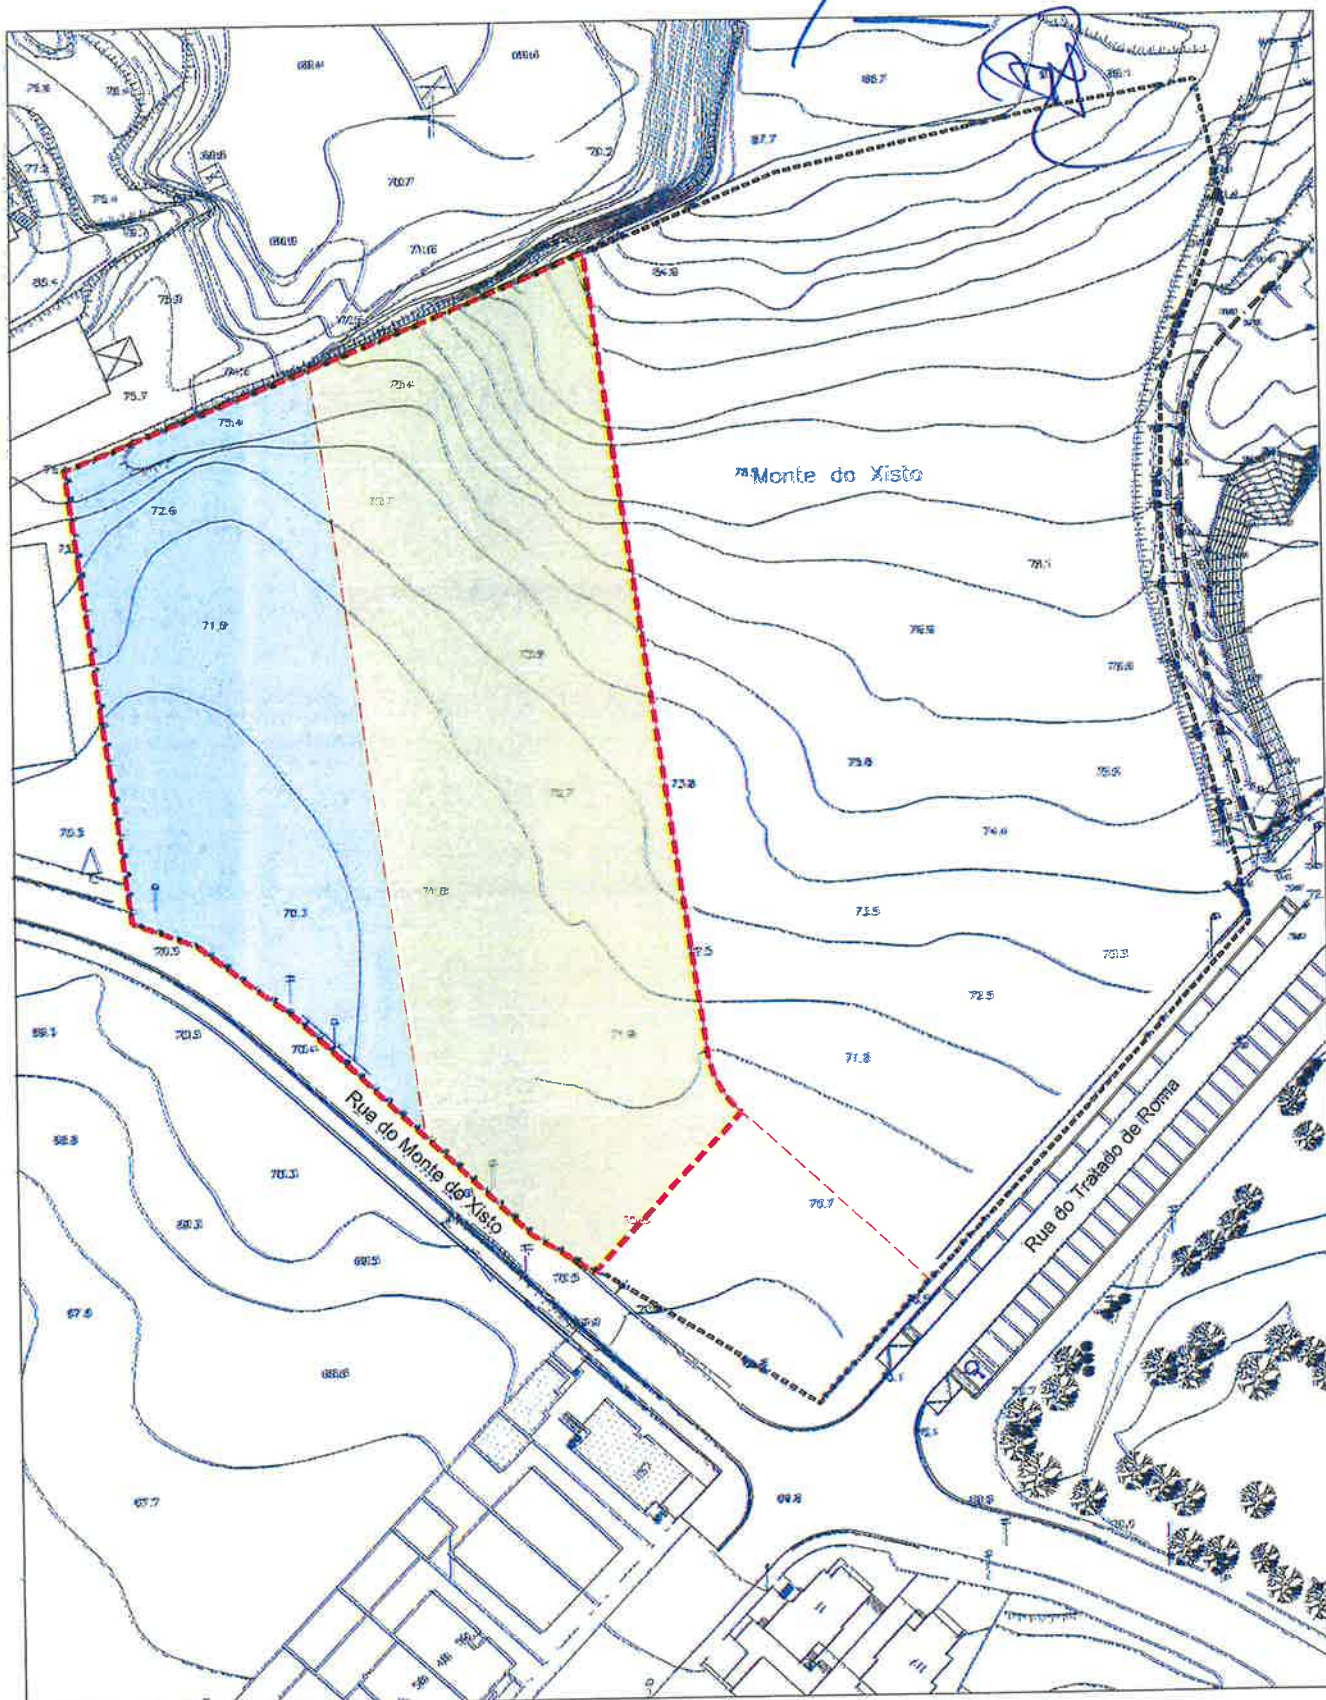

Limite original de parcela (.Área Total = 19 494 m<sup>2</sup>)



Limite da parcela propriedade da Comunidade Israelita do Porto (2 900 m<sup>2</sup>)



Limite da parcela a alienar à Comunidade Israelita do Porto (5 048 m<sup>2</sup>)

Área Total = 7 948 m<sup>2</sup>



Departamento  
de Sustentabilidade  
Territorial

DMT  
Divisão  
de Planeamento  
Territorial

Título:

Cemitério Judaico

Sub-título / Localização:

Planta síntese - definição de áreas

Coordenação: JCF

Projecto: JCF/JCP

Desenho/Topografia: JCF

Colaboração:

Ass:

N



1:1000

